


GRADEVINSKA SITUACIJA

MJ 1:200

LEGENDA:

- · · · · · Os projektirane prometnice
- ▭ AB potporni zid

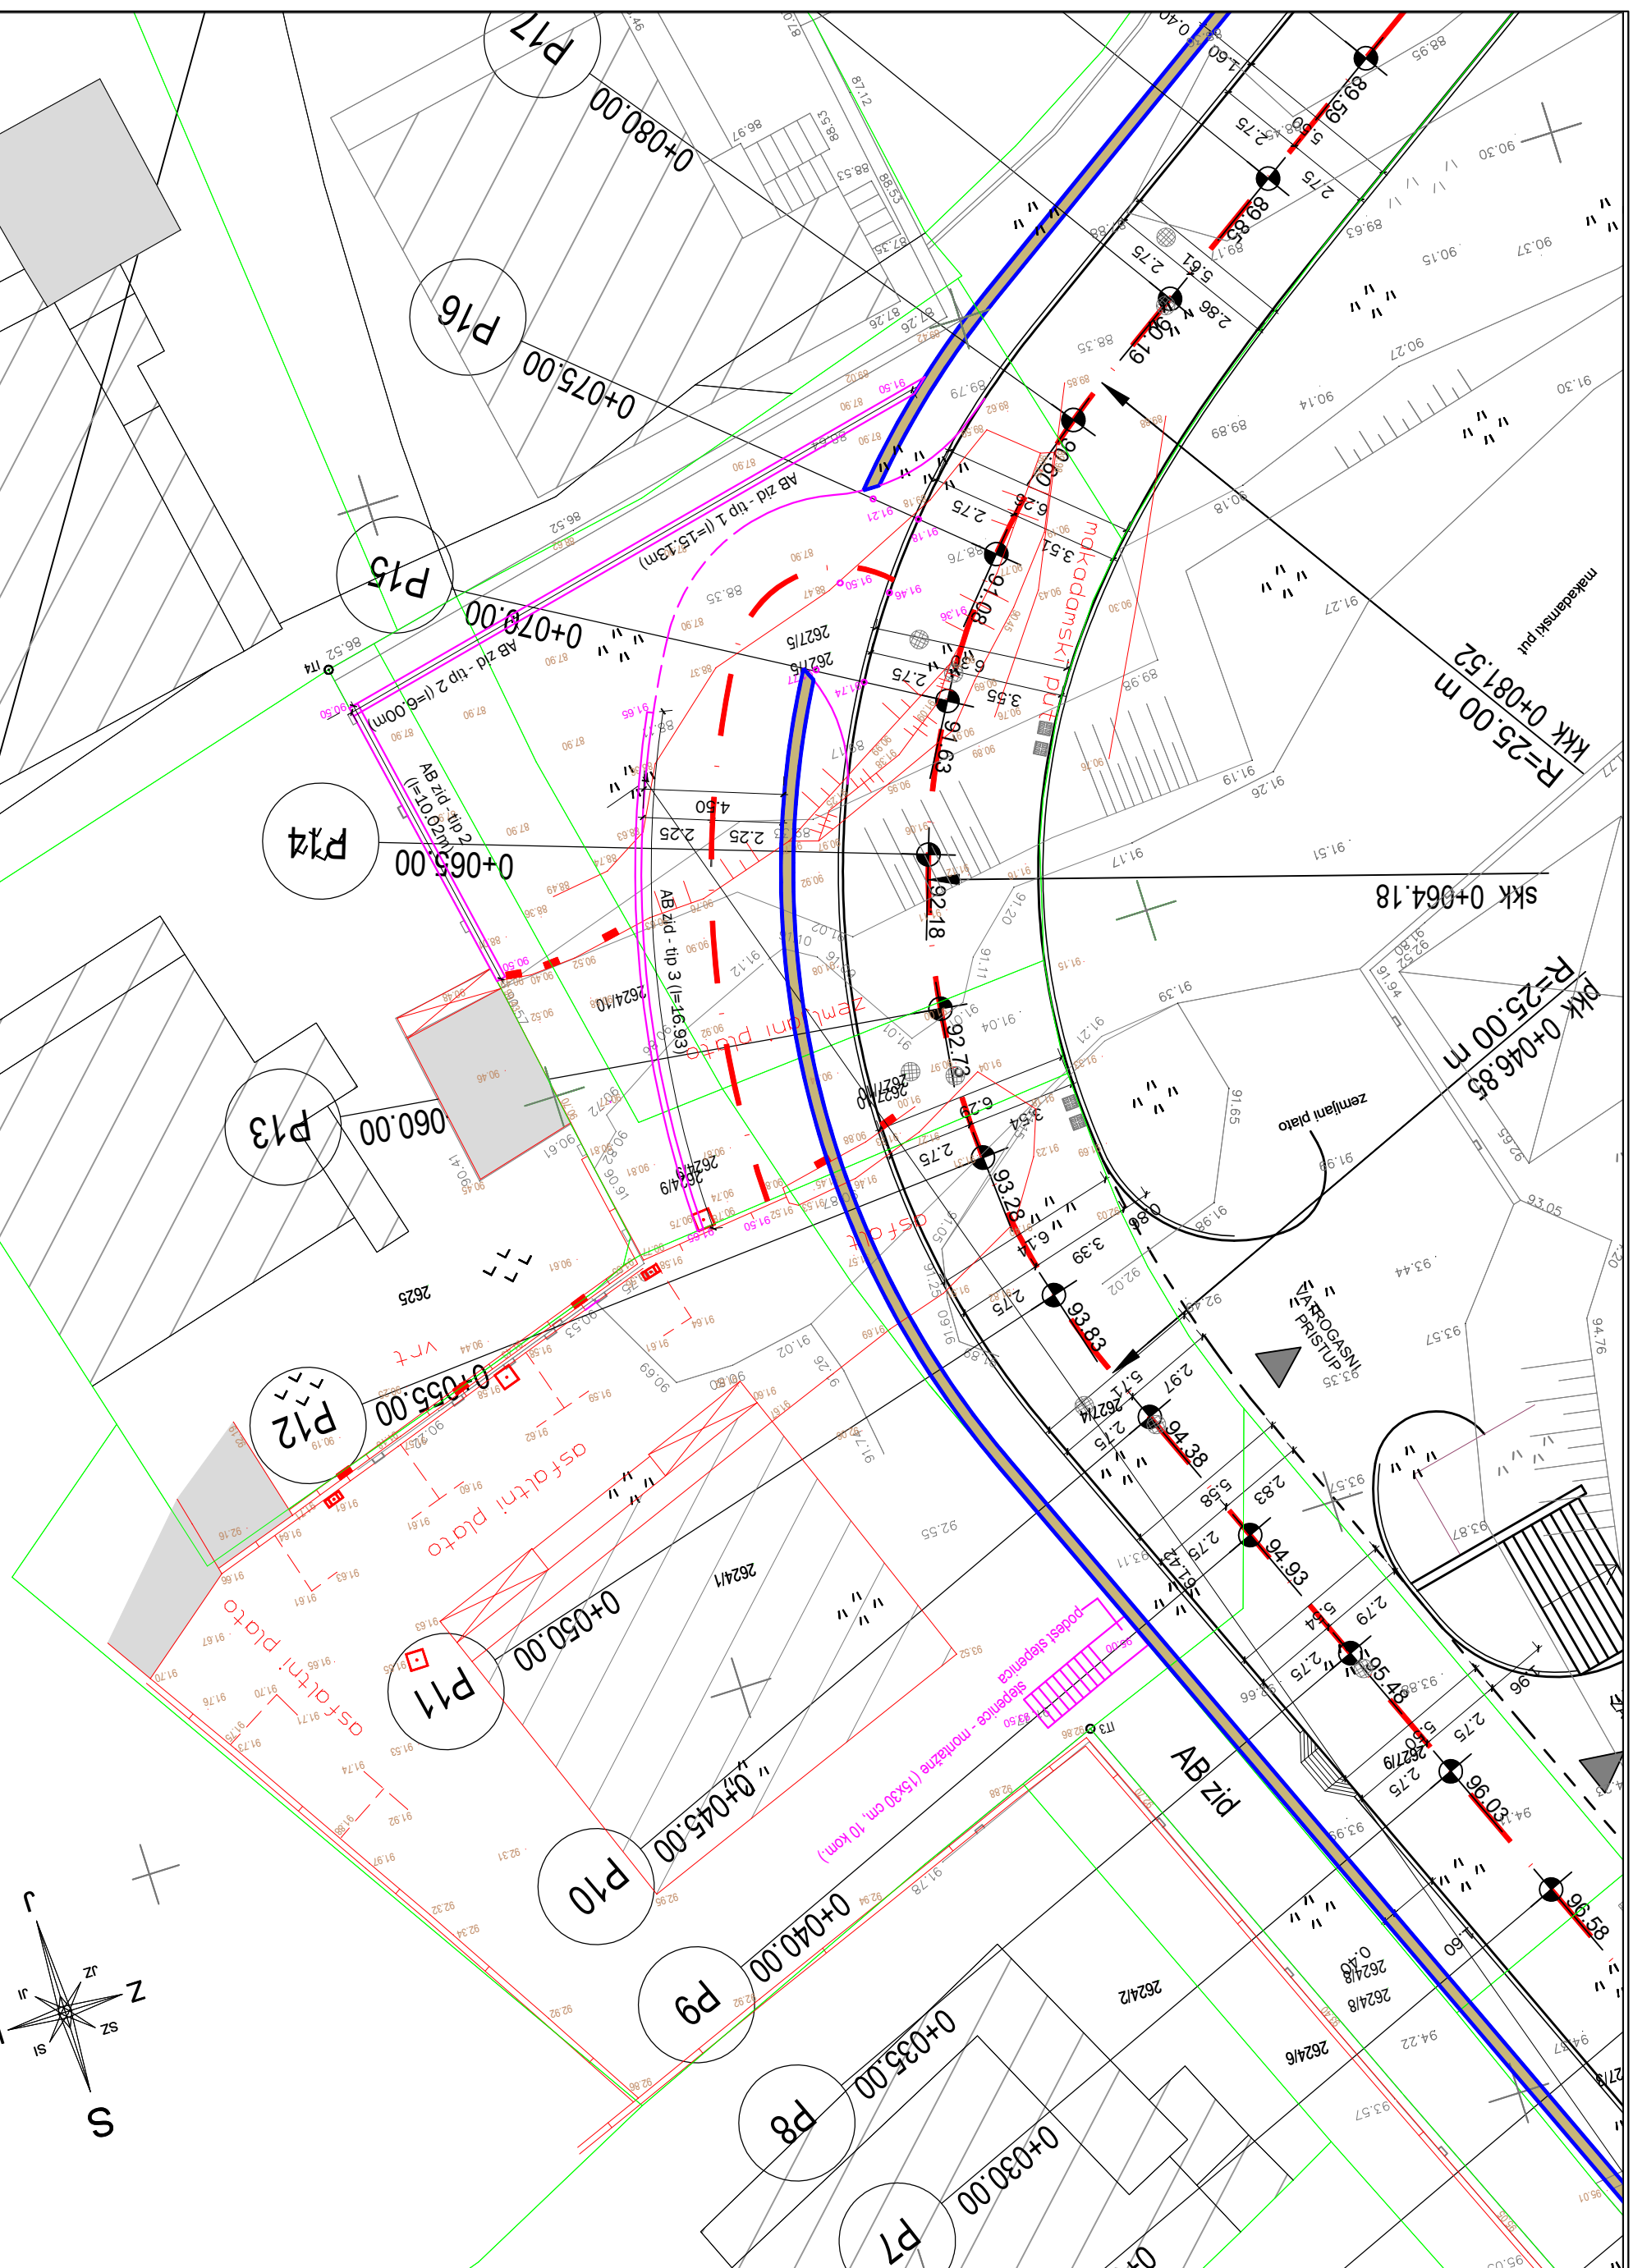

 REGULACIJE d.o.o. za projektiranje i nadzor 21000 Split, Mosečka 52			
GRADEVINA:	NOVI KOLNI ULAZ OS1 - ŠKOLA NINČEVIĆI	NARUČITELI:	GRAD SOLIN
FAZA PROJEKTA:	GLAVNI PROJEKT	OZNAKA PROJEKTA:	T.D. 02-96/18
SADRŽAJ:	GRADEVINSKA SITUACIJA	MJERILO:	1:200
PROJEKTANT:	Dalibor Kasalo, dipl.ing.grad.	SURADNICI:	
KONSTATNA KOPIRANA VEŠTAČKA GRAĐEVINARSTVA Dalibor Kasalo dipl.ing.grad. Obiteljni interijer i uređenje G. 3.73.9		DATUM:	lipanj, 2018.
		BROJ PRILOGA:	1.