
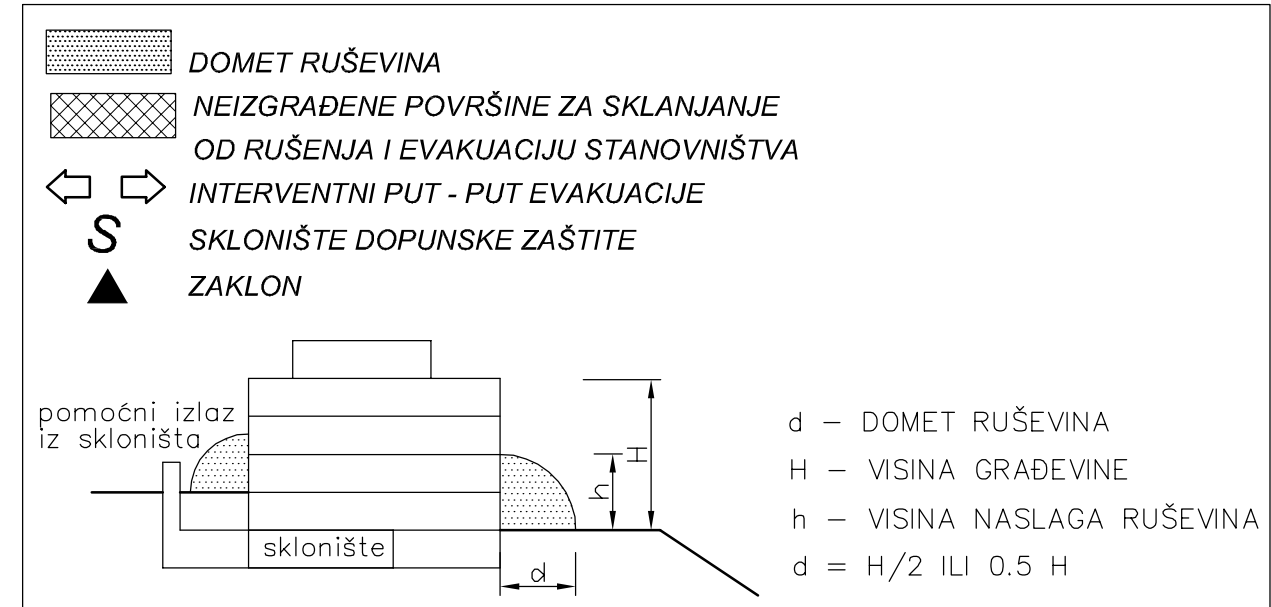


DETALJNI PLAN UREĐENJA CENTAR 2 - SOLIN - izmjene i dopune

Plan rušenja s lokacijama skloništa 1:1000

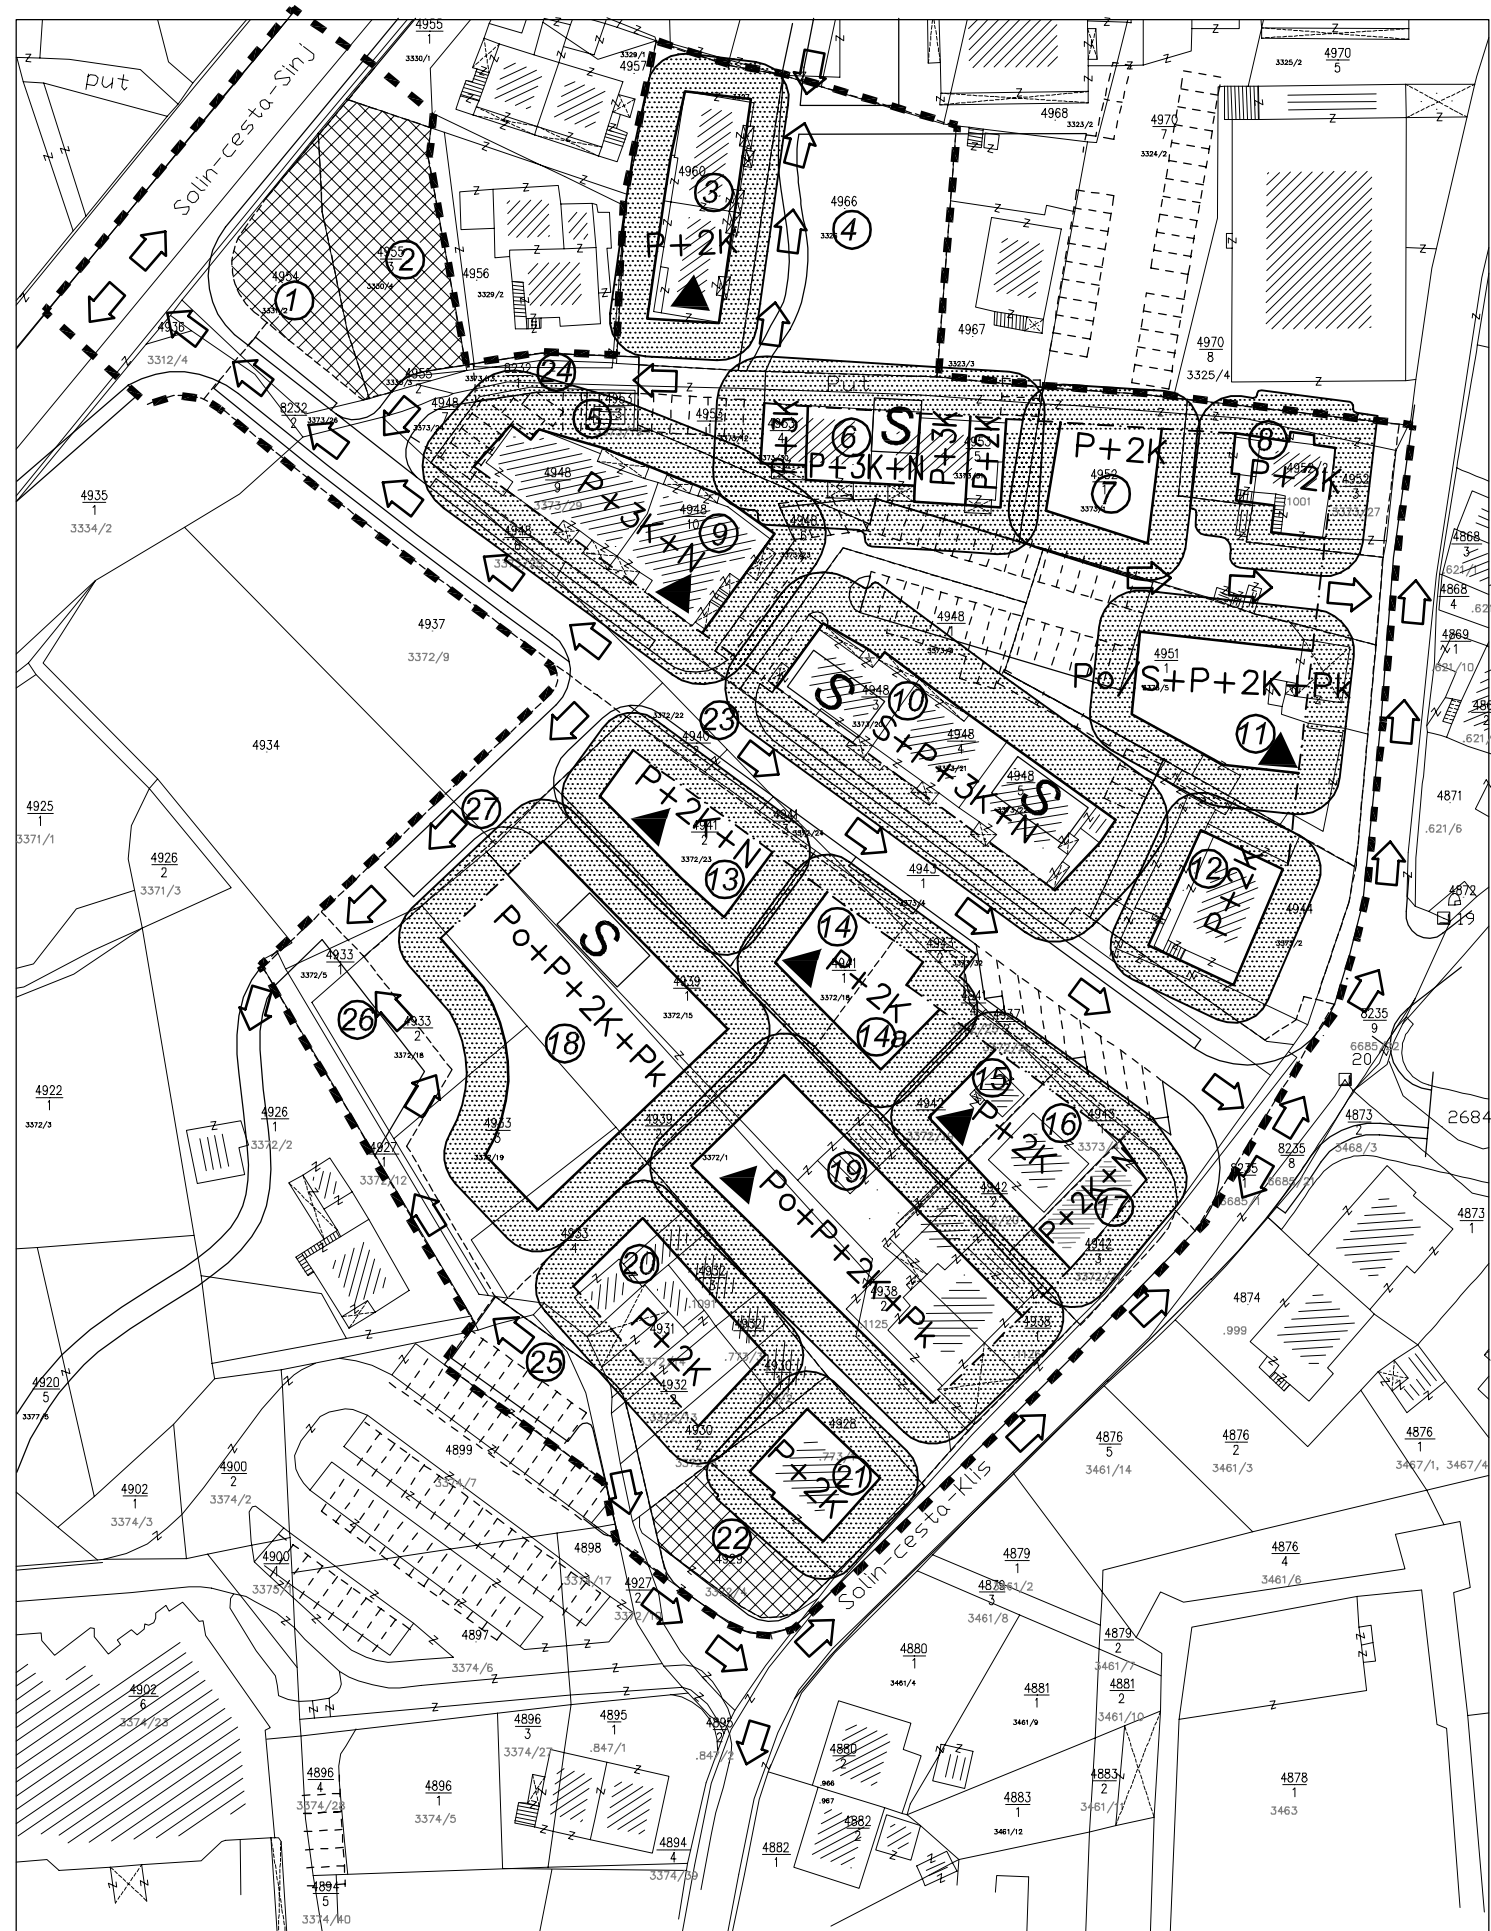

- GRANICA OBUHVATA
- - - NOVA GRANICA PARCELE
- ⑦ OZNAKA PARCELE
- GRANICA GRADIVOG DIJELA ĆESTICE
- P+2 VISINA GRAĐEVINE

ŽUPANIJA SPLITSKO DALMATINSKA		GRAD SOLIN	
NAZIV PROSTORNOG PLANA: DPU CENTAR 2 - Izmjene i dopune			
NAZIV KARTOGRAFSKOG PRIKAZA: PLAN RUŠENJA S LOKACIJAMA SKLONIŠTA			
BROJ KARTOGRAFSKOG PRIKAZA: 2		MJERILO KARTOGRAFSKOG PRIKAZA: 1:1000	
PRAVNA OSOBA KOJA JE IZRADILA PLAN: GISPLAN,d.o.o - SPLIT			
PEČAT PRAVNE OSOBE KOJA JE IZRADILA PLAN:		ODGOVORNA OSOBA:	
		Ines Berlengi, dia	
VODITELJ IZRADE PLANA: Ines Berlengi, dia			
STRUČNI TIM: Ines Berlengi, dia, Dijana Vrdoljak, dig			
PEČAT PREDSTAVNIČKOG TIJELA:		PREDSJEDNIK PREDSTAVNIČKOG TIJELA:	
		Doc.dr.sc. Kajo Bučan	
ISTOVJETNOST OVOG PROSTORNOG PLANA S IZVORNIKOM OVJERAVA:		PEČAT NADLEŽNOG TIJELA:	