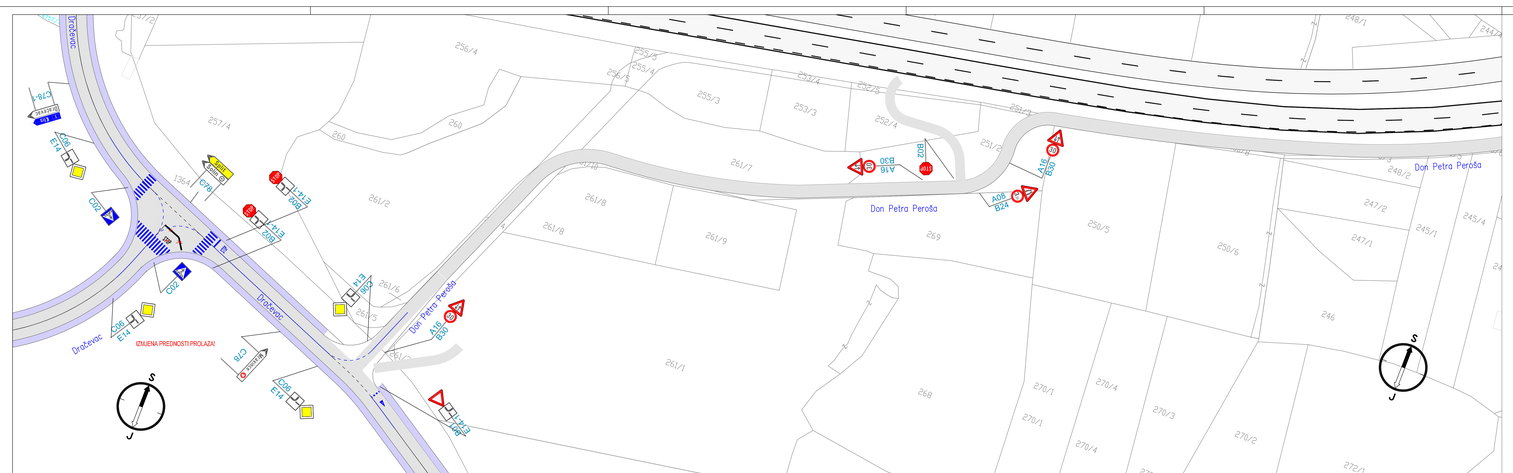

LEGENDA:

NOVA HORIZONTALNA SIGNALIZACIJA BIJELE BOJE

PROMETNI PROJEKTI d.o.o.
Split, Poljička 2
tel: 021/445-888
fax: 021/445-821
IDB: 058-481-333
e-mail: ured@prometniprojekti.hr

INVESTITOR: SPLITSKO - DALMATINSKA ŽUPANIJA
GRAD SOLIN
SOLIN, Branimira Radića 42

NAZIV PROJEKTA: UREĐENJE PROMETNE SIGNALIZACIJE NA PODRUČJU NASELJA MRAVINCE I KUĆINE U SOLINU

VRSTA PROJEKTA: PROMETNI PROJEKT - ELABORAT

RAZINA PROJEKTA: IZVEDBENI PROJEKT

SADRŽAJ: SITUACIJA NOVE PROMETNE SIGNALIZACIJE (1/7)

PROJEKTANT: MIRKO ŠIMUNOVIĆ, dipl.ing.građ.
HRVATSKA KOMORA INŽENJERA GRAĐEVINARSTVA
Mirela Šimunović
dipl.ing. građ.
Ovlašteni inženjer građevinarstva
G 4086

SURADNIK ZA PROMETNO RJEŠENJE: BOŽEN MARKOVIĆ, ing. prom.

MJERILO: 1 : 500

DATUM: lipanj 2020.

BROJ PROJEKTA: 18/20

BROJ PRILOGA: 3.1.