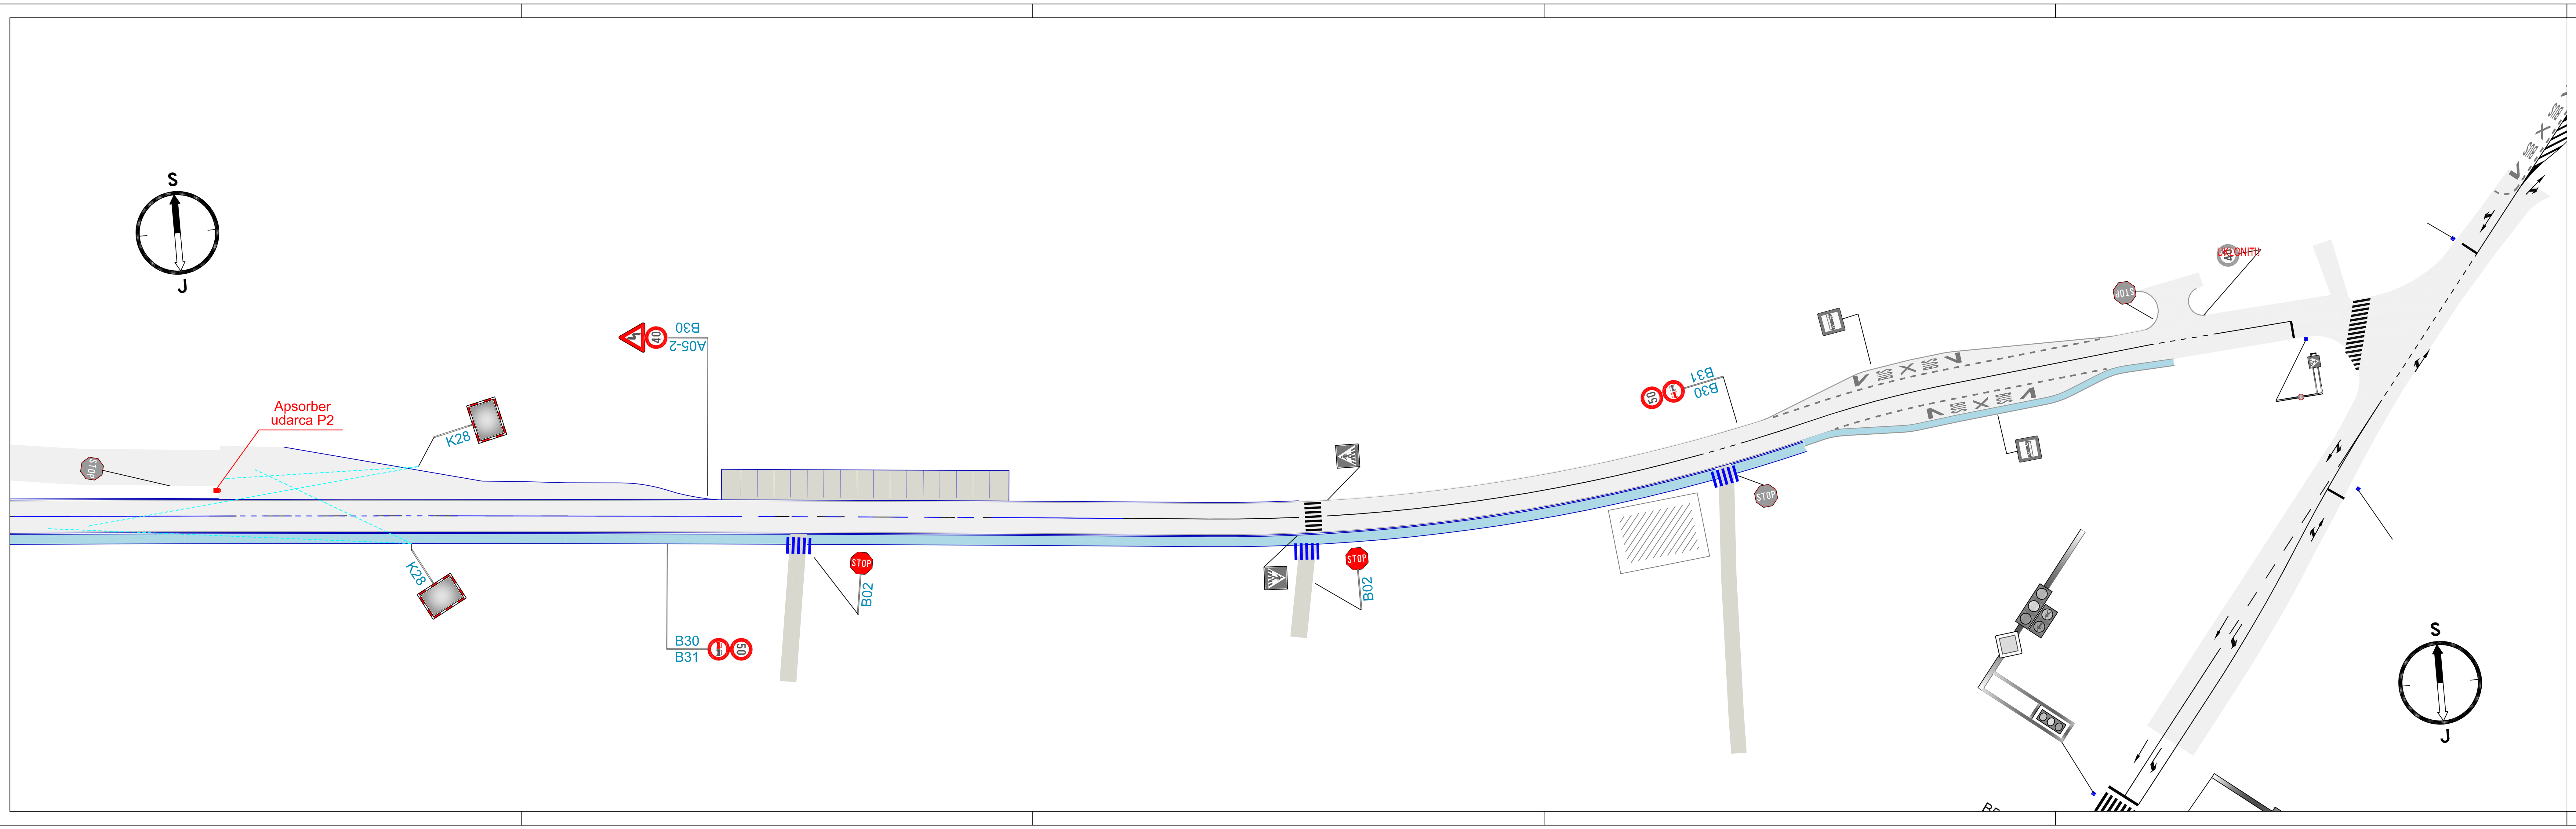

INVESTITOR: SPLITSKO - DALMATINSKA ŽUPANIJA GRAD SOLIN SOLIN, Braće Radić 42	
NAZIV PROJEKTA: UREĐENJE PROMETNE SIGNALIZACIJE NA PODRUČJU NASELJA VRANJIC U SOLINU	
VRSTA PROJEKTA: PROMETNI PROJEKT - ELABORAT	
RAZINA PROJEKTA: IZVEDBENI PROJEKT	
SADRŽAJ: SITUACIJA NOVE PROMETNE SIGNALIZACIJE (5/5)	
PROJEKTANT:	MJERILO: 1 : 500
	DATUM: lipanj 2020.
SURADNIK ZA PROMETNO RJEŠENJE:	BROJ PROJEKTA: 17/20
	BROJ PRILOGA: 3.5.