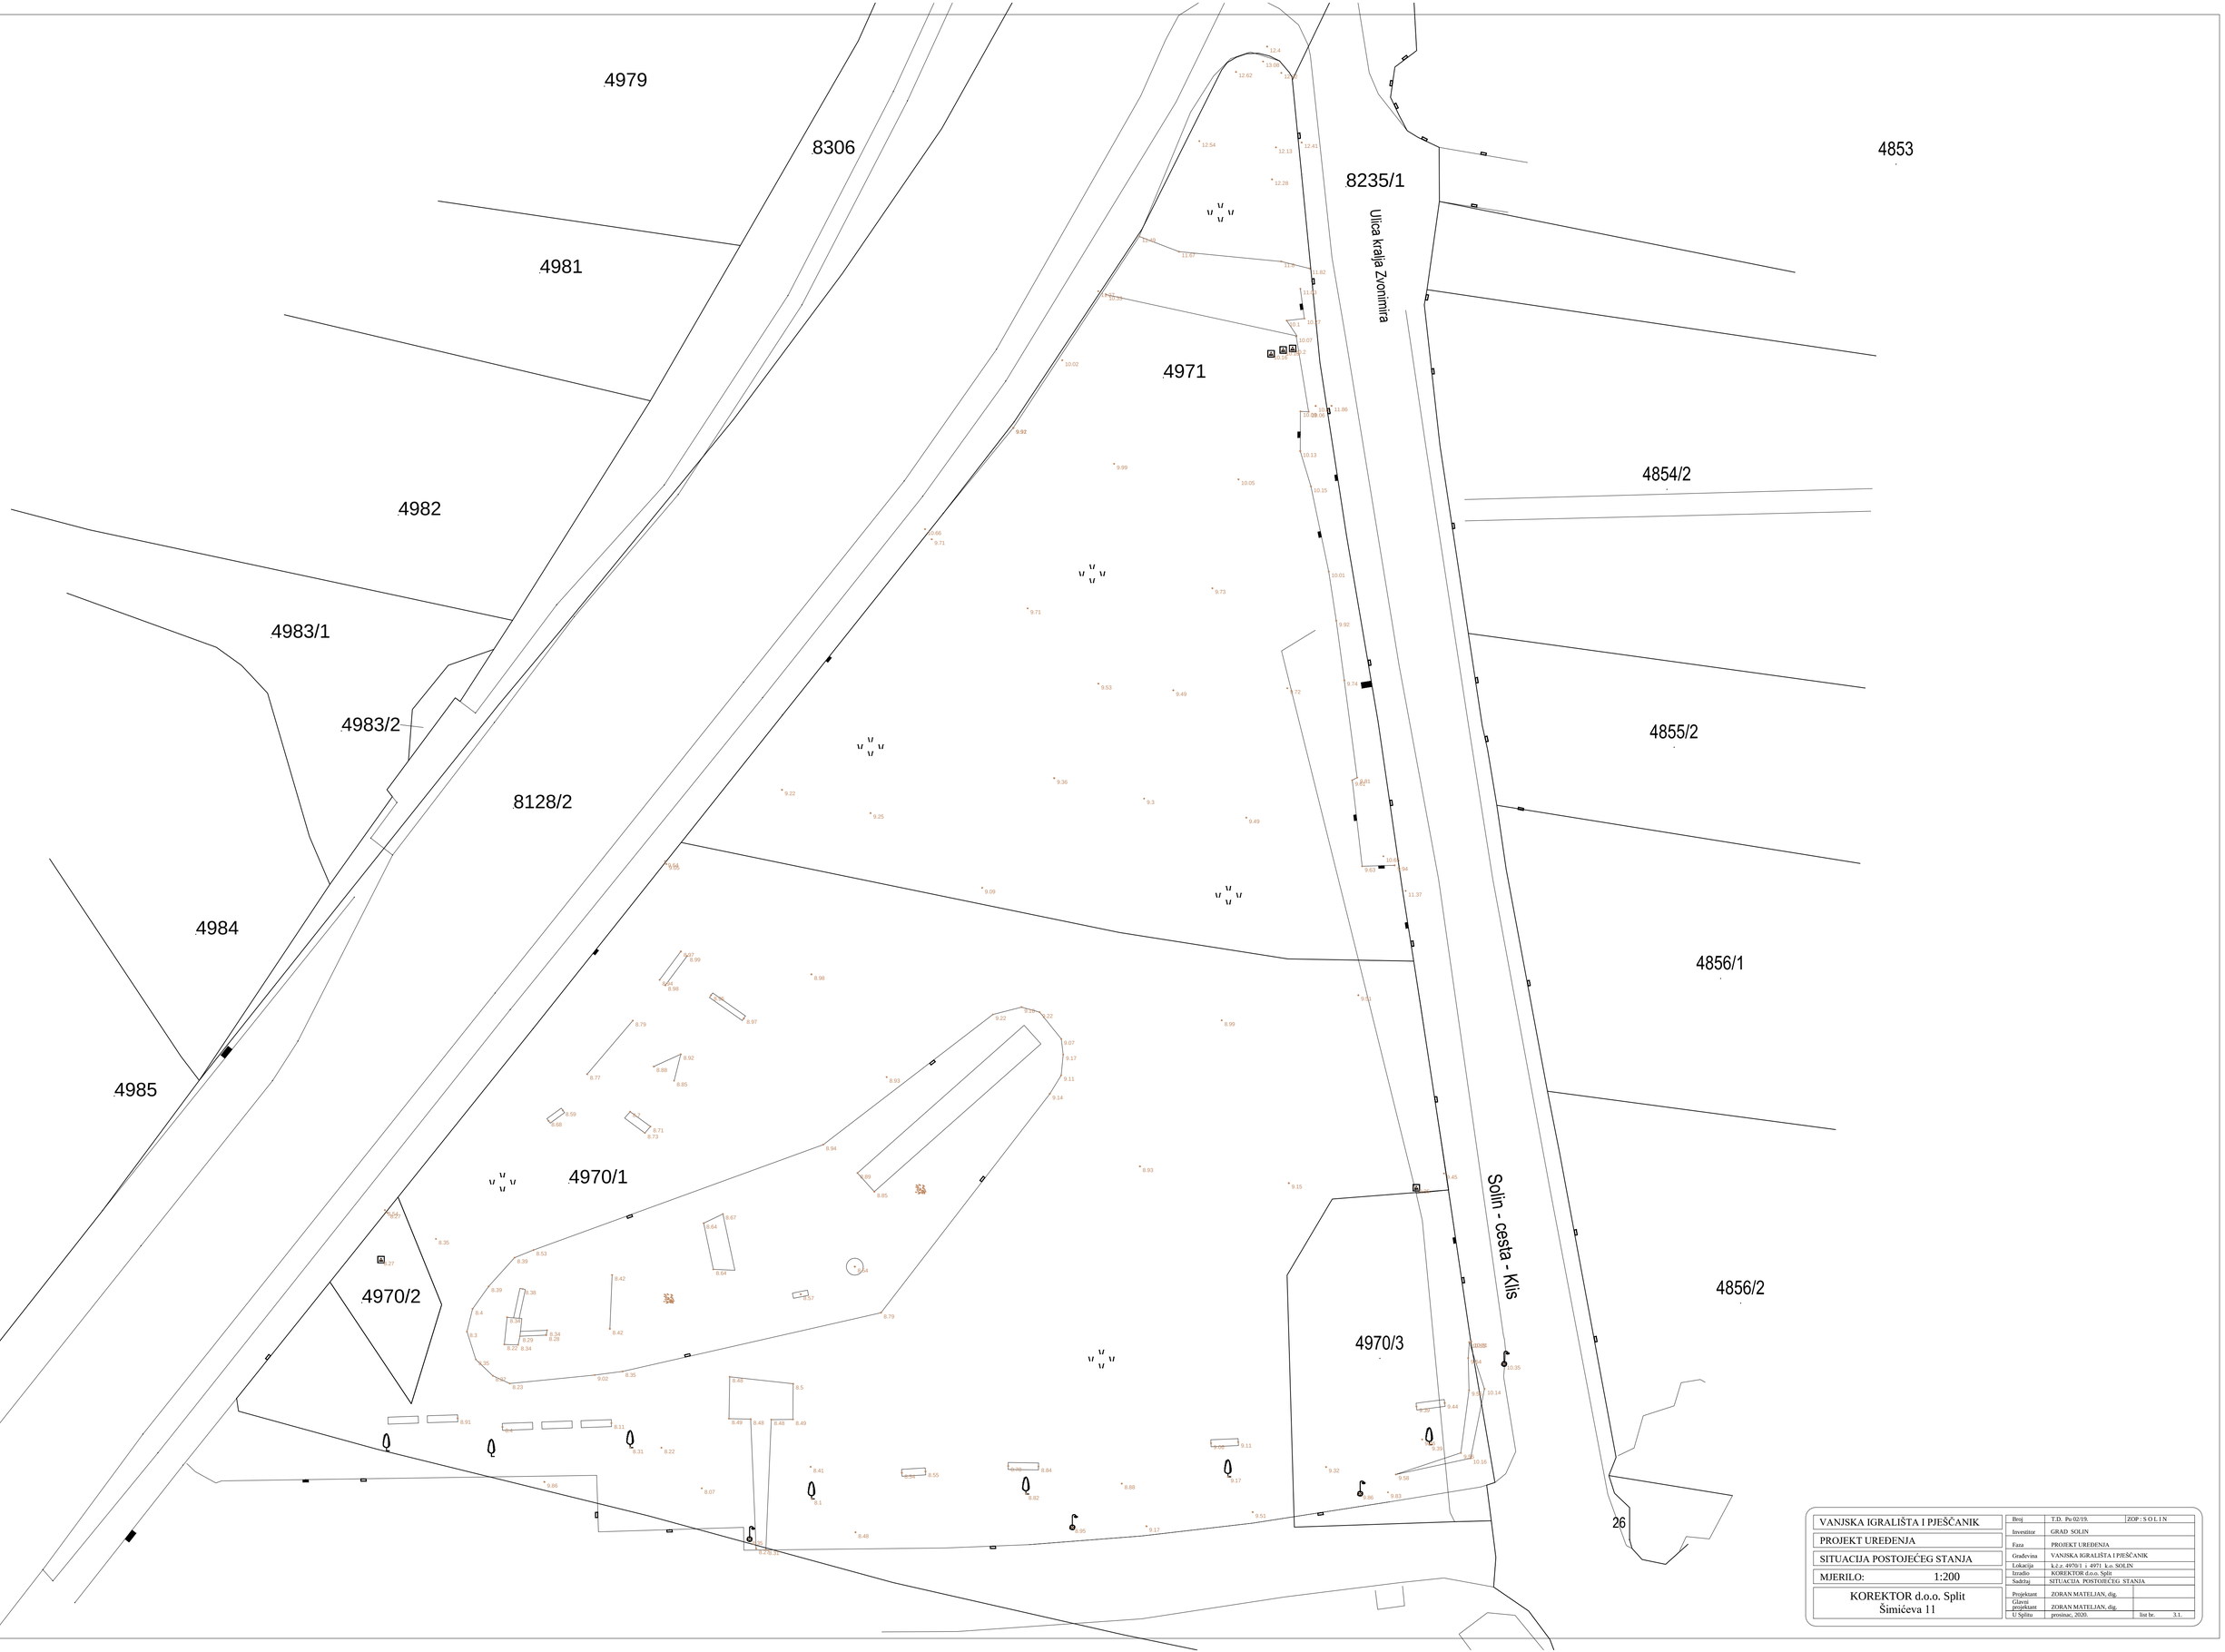

VANJSKA IGRALIŠTA I PJEŠČANIK	Broj	T.D. Pr 02/19.	ZOP : S O L I N
PROJEKT UREĐENJA	Investitor	GRAD SOLIN	
SITUACIJA POSTOJEĆEG STANJA	Faza	PROJEKT UREĐENJA	
MJERILO: 1:200	Građevina	VANJSKA IGRALIŠTA I PJEŠČANIK	
KOREKTOR d.o.o. Split Šimićeva 11	Lokacija	k.č.z. 4970/1 i 4971 k.o. SOLIN	
	Izradio	KOREKTOR d.o.o. Split	
	Sadržaj	SITUACIJA POSTOJEĆEG STANJA	
	Projektant	ZORAN MATELJAN, dig.	
	Glavni projektant	ZORAN MATELJAN, dig.	
	U Splitu	prosinac, 2020.	list br. 3.1.