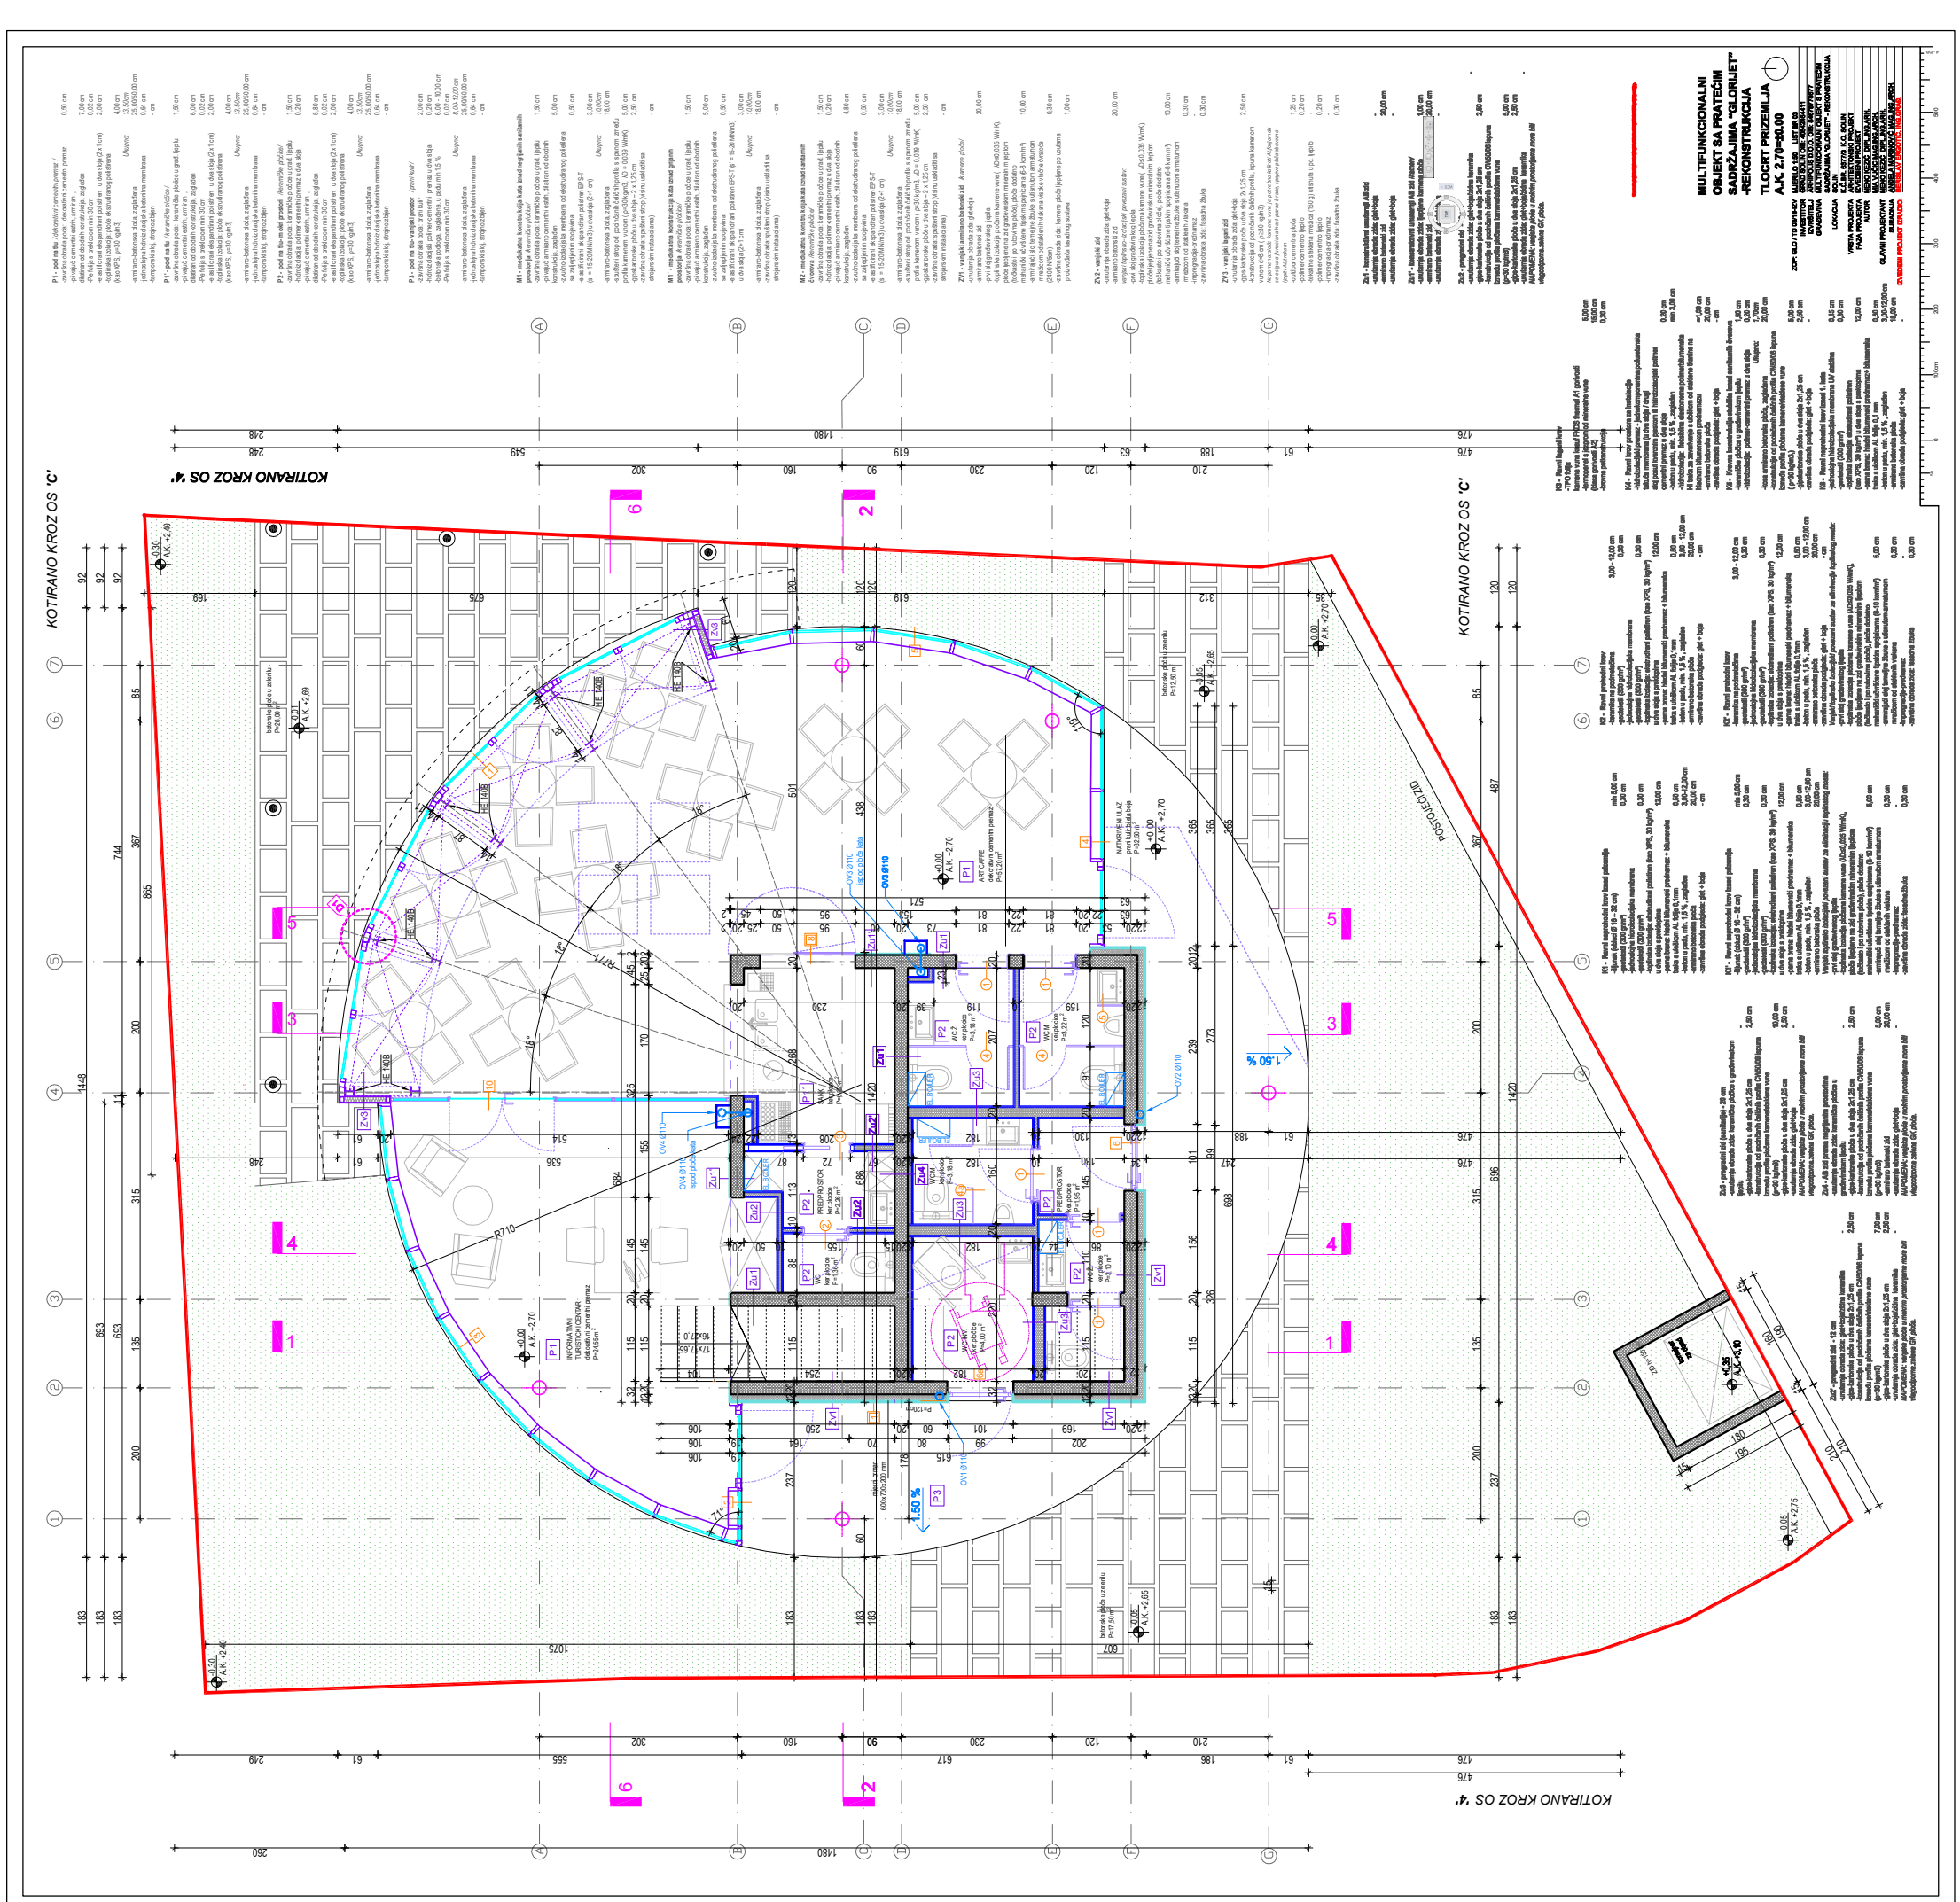
KOTIRANO KROZ OS 'C'
KOTIRANO KROZ OS '4'
POSTOJEĆI ZID
MULTIFUNKCIONALNI OBJEKT SA PRATEĆIM SADRŽAJIMA "GLORIJET" -REKONSTRUKCIJA
TLOCRT PRIZEMLJA
A.K. 2.70=80.00
GLAVNI PROJEKTANT
SARADNICI
OVERENI PEČATI, NE ŠTAMPATI