

BRACE KATIC




UMJETNE IZBOCINE K35
ŠIRINE 120 CM, VISINE 5 CM
NA MEDURAZMAKU 25 M

SPORTSKO IGRALISTE

ULICA ANTE STARCEVICA
L6707A

K
N
V
V
H
H
Z
Z
I

Dražena Kuderza

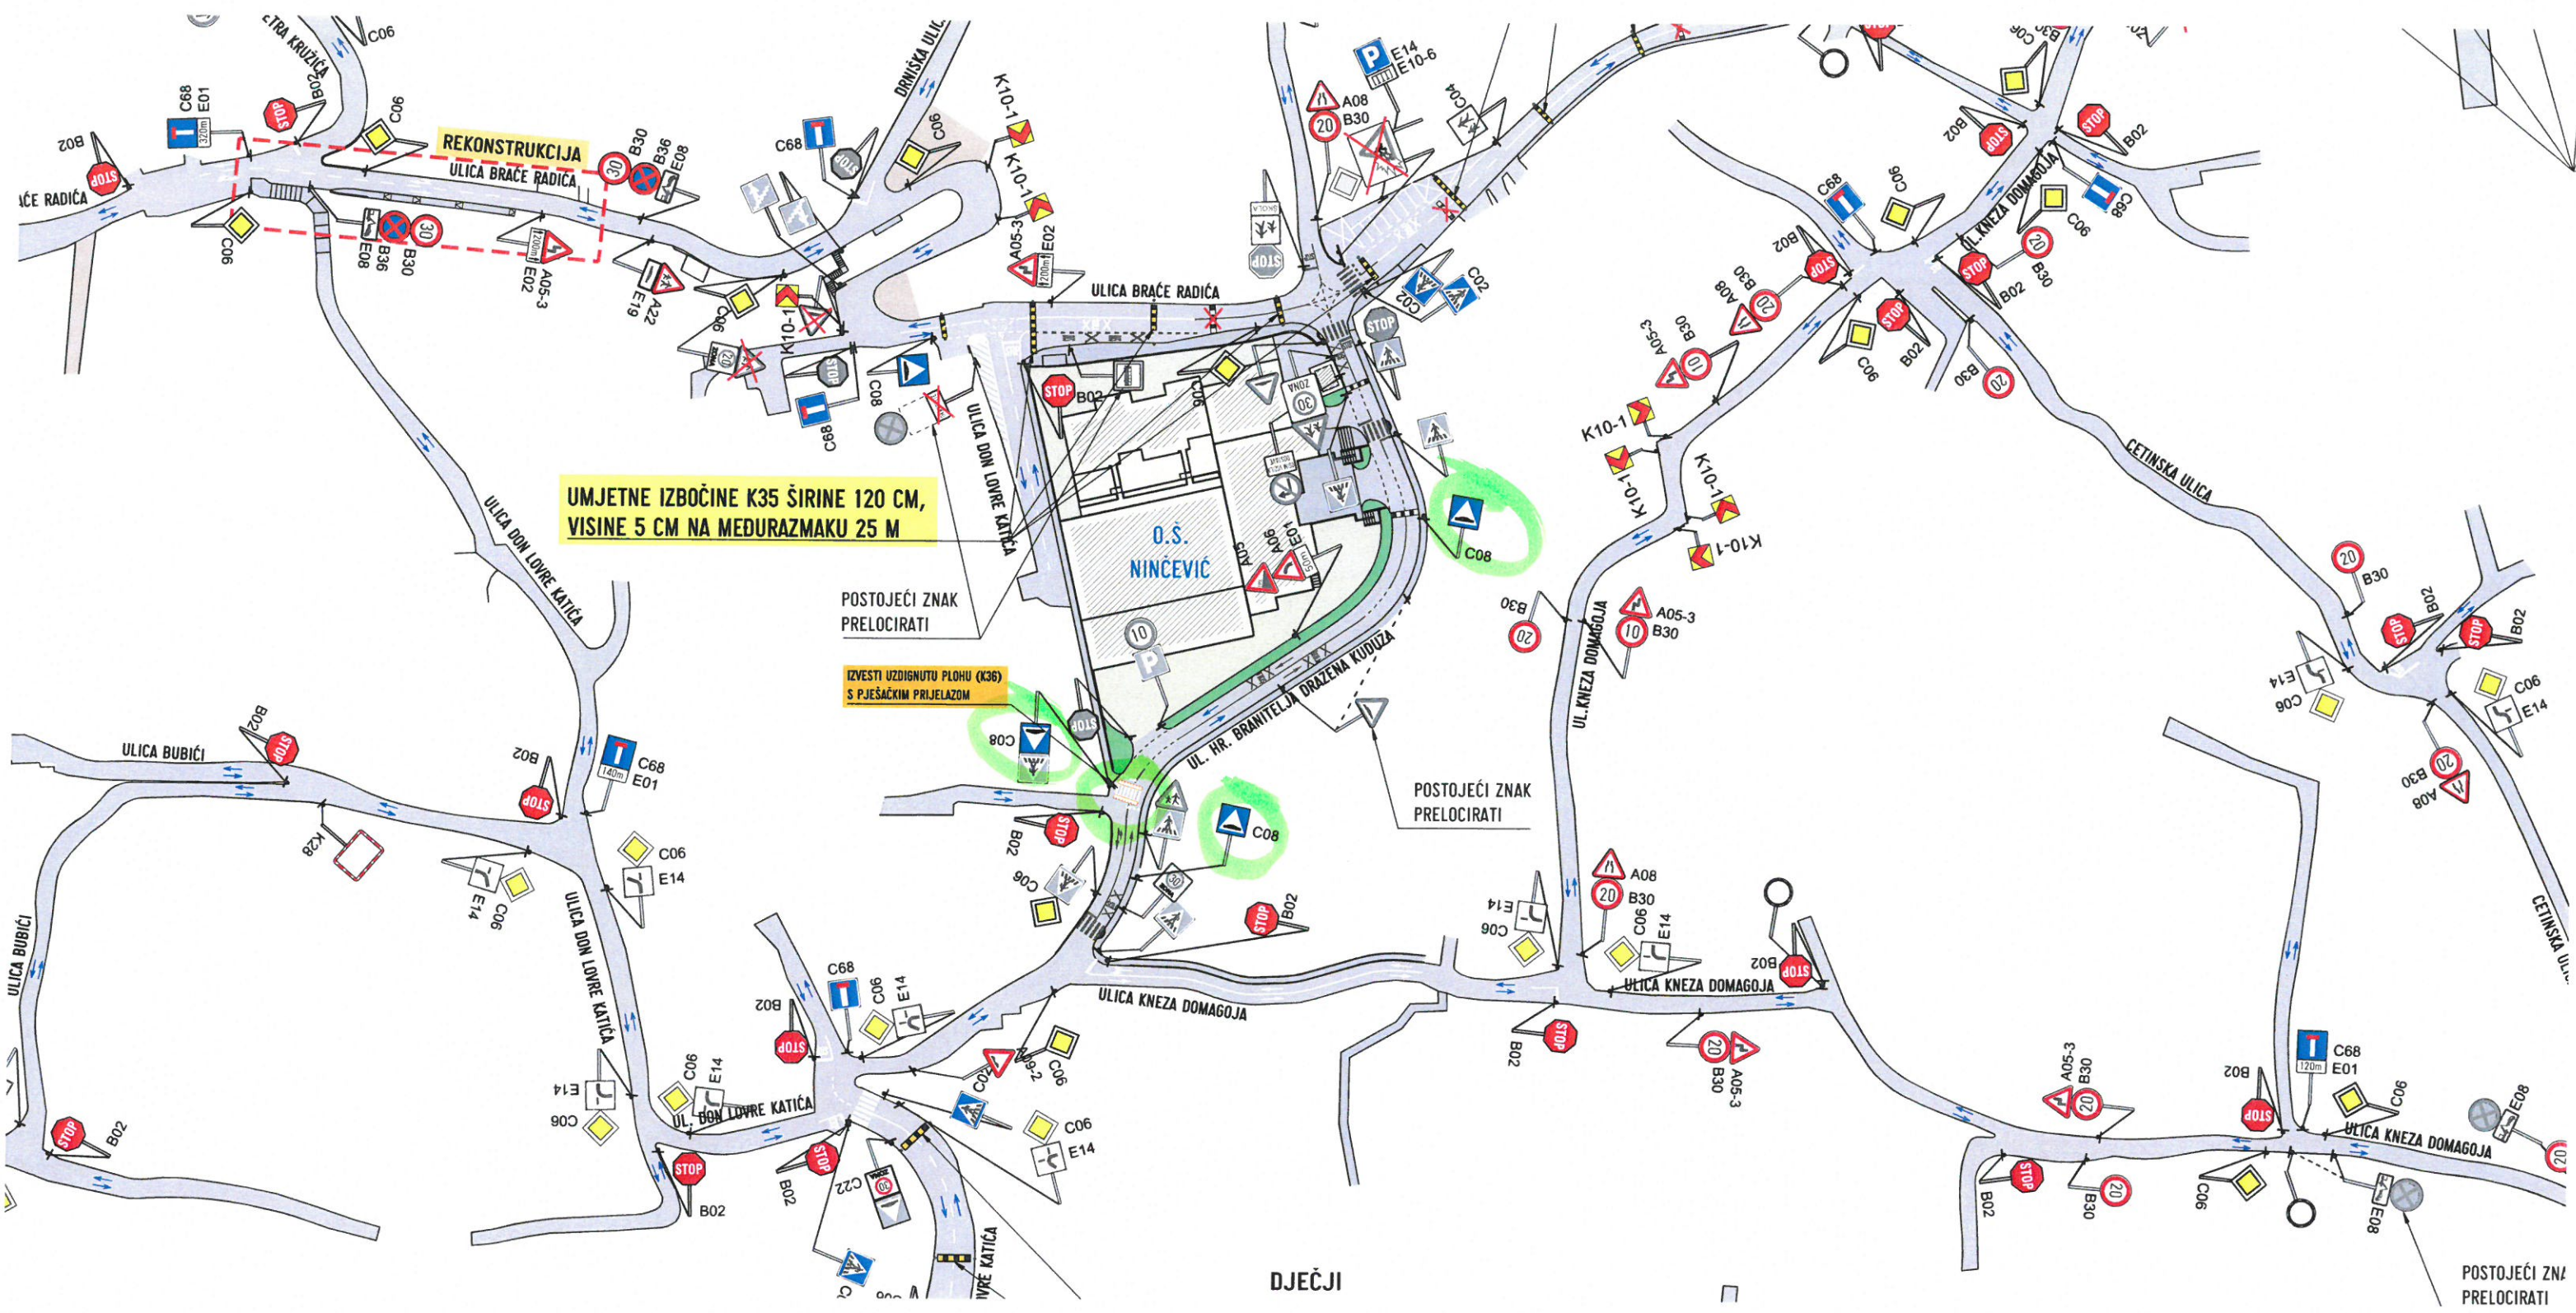

UMJETNE IZBOČINE K35 ŠIRINE 120 CM,
VISINE 5 CM NA MEDURAZMAKU 25 M

IZVESTI UZDIGNUTU PLOHU (K36)
S PJEŠAČKIM PRIJELAZOM

POSTOJEĆI ZNAK
PRELOCIRATI

POSTOJEĆI ZNAK
PRELOCIRATI

POSTOJEĆI ZNAK
PRELOCIRATI

DJEČJI

Barišići



UMJETNE IZBOČINE K35 ŠIRINE 120 CM,
VIŠINE 5 CM NA MEDUPAZMAKII 30 M


UMJETNE IZBOČINE K35 ŠIRINE 120 CM,
VIŠINE 5 CM NA MEDUPAZMAKII 30 M

Solinske mladeži

PRELUIKATI

UKIDANJE POSTOJEĆIH PARKIRALIŠNIH MJESTA
POSTAVITI ŽELJEZNE STUPIĆE I OZNAKE NA
KOLNIKU

IZRADITI PJEŠAČKI
OTOK

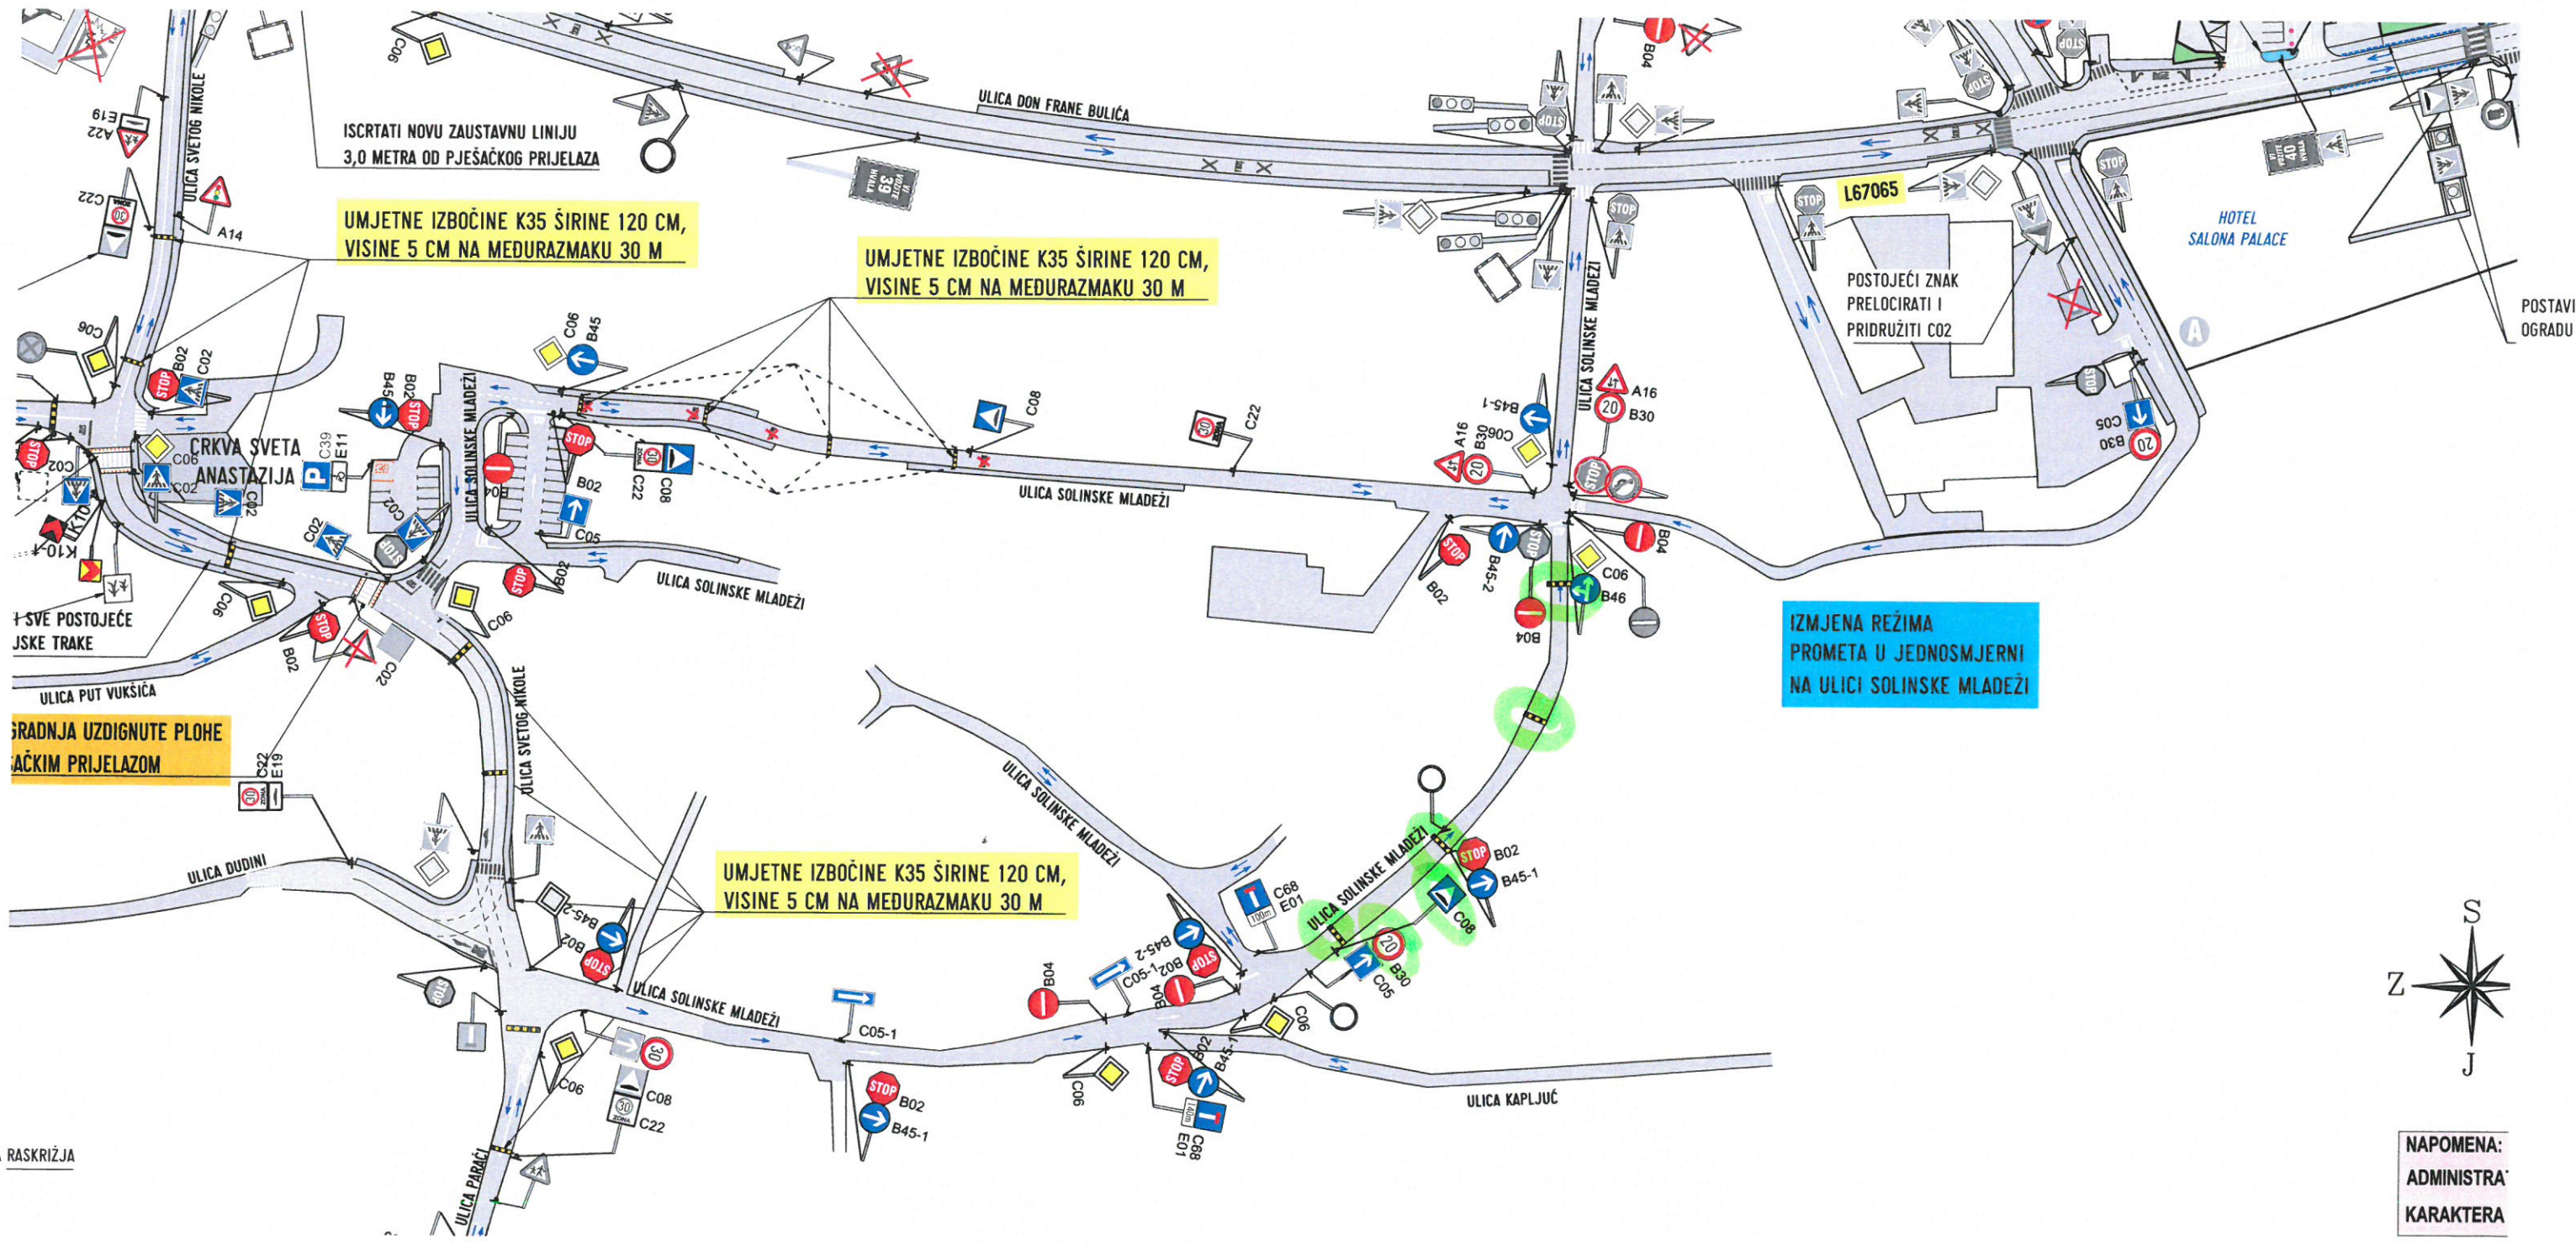


UKCIJA RASKRIŽJA



NAPOMENA:
ADMINISTRATIVNI
KARAKTERA

KAZALAC

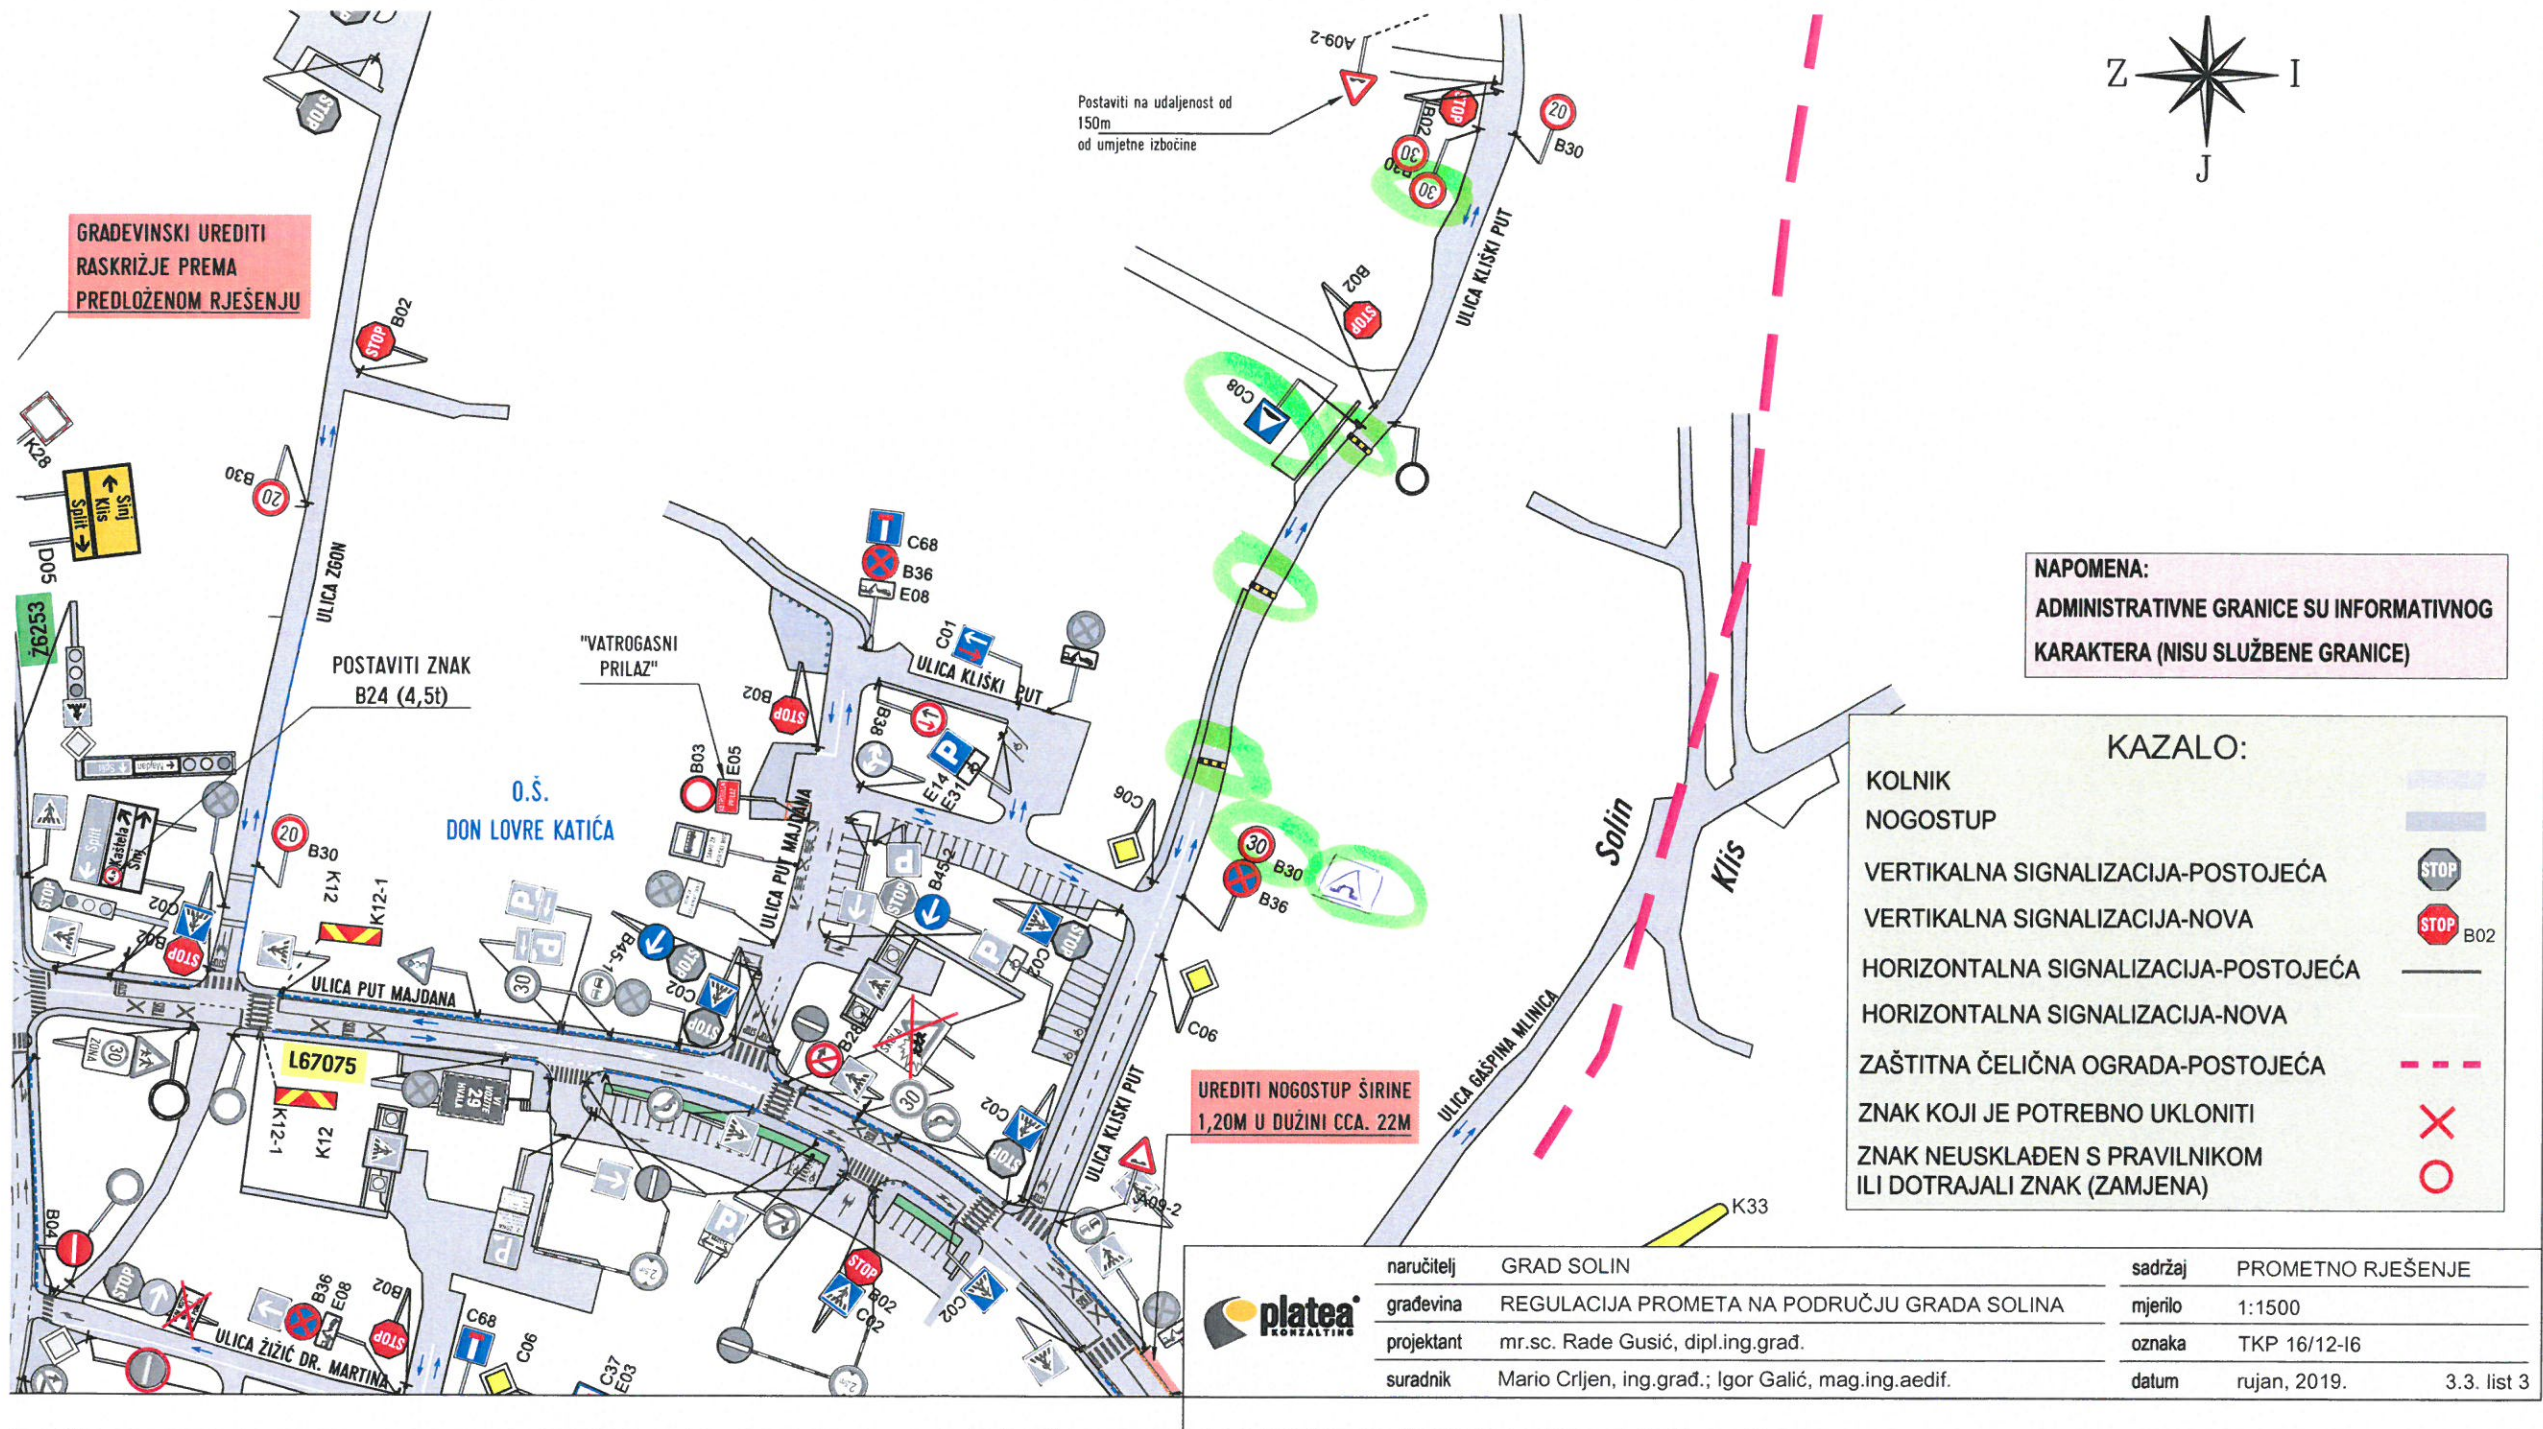

GRADEVINSKI UREDITI RASKRIŽJE PREMA PREDLOŽENOM RJEŠENJU

Postaviti na udaljenost od 150m od umjetne izbočine

NAPOMENA:
ADMINISTRATIVNE GRANICE SU INFORMATIVNOG KARAKTERA (NISU SLUŽBENE GRANICE)

KAZALO:


KOLNIK	
NOGOSTUP	
VERTIKALNA SIGNALIZACIJA-POSTOJEĆA	
VERTIKALNA SIGNALIZACIJA-NOVA	
HORIZONTALNA SIGNALIZACIJA-POSTOJEĆA	
HORIZONTALNA SIGNALIZACIJA-NOVA	
ZAŠTITNA ČELIČNA OGRADA-POSTOJEĆA	
ZNAK KOJI JE POTREBNO UKLONITI	
ZNAK NEUSKLAĐEN S PRAVILNIKOM ILI DOTRAJALI ZNAK (ZAMJENA)	

UREDITI NOGOSTUP ŠIRINE 1,20M U DUŽINI CCA. 22M

naručitelj	GRAD SOLIN	sadržaj	PROMETNO RJEŠENJE
građevina	REGULACIJA PROMETA NA PODRUČJU GRADA SOLINA	mjerilo	1:1500
projektant	mr.sc. Rade Gusić, dipl.ing.građ.	oznaka	TKP 16/12-16
suradnik	Mario Crljen, ing.građ.; Igor Galić, mag.ing.aedif.	datum	rujan, 2019. 3.3. list 3



Draskovičeva ulica

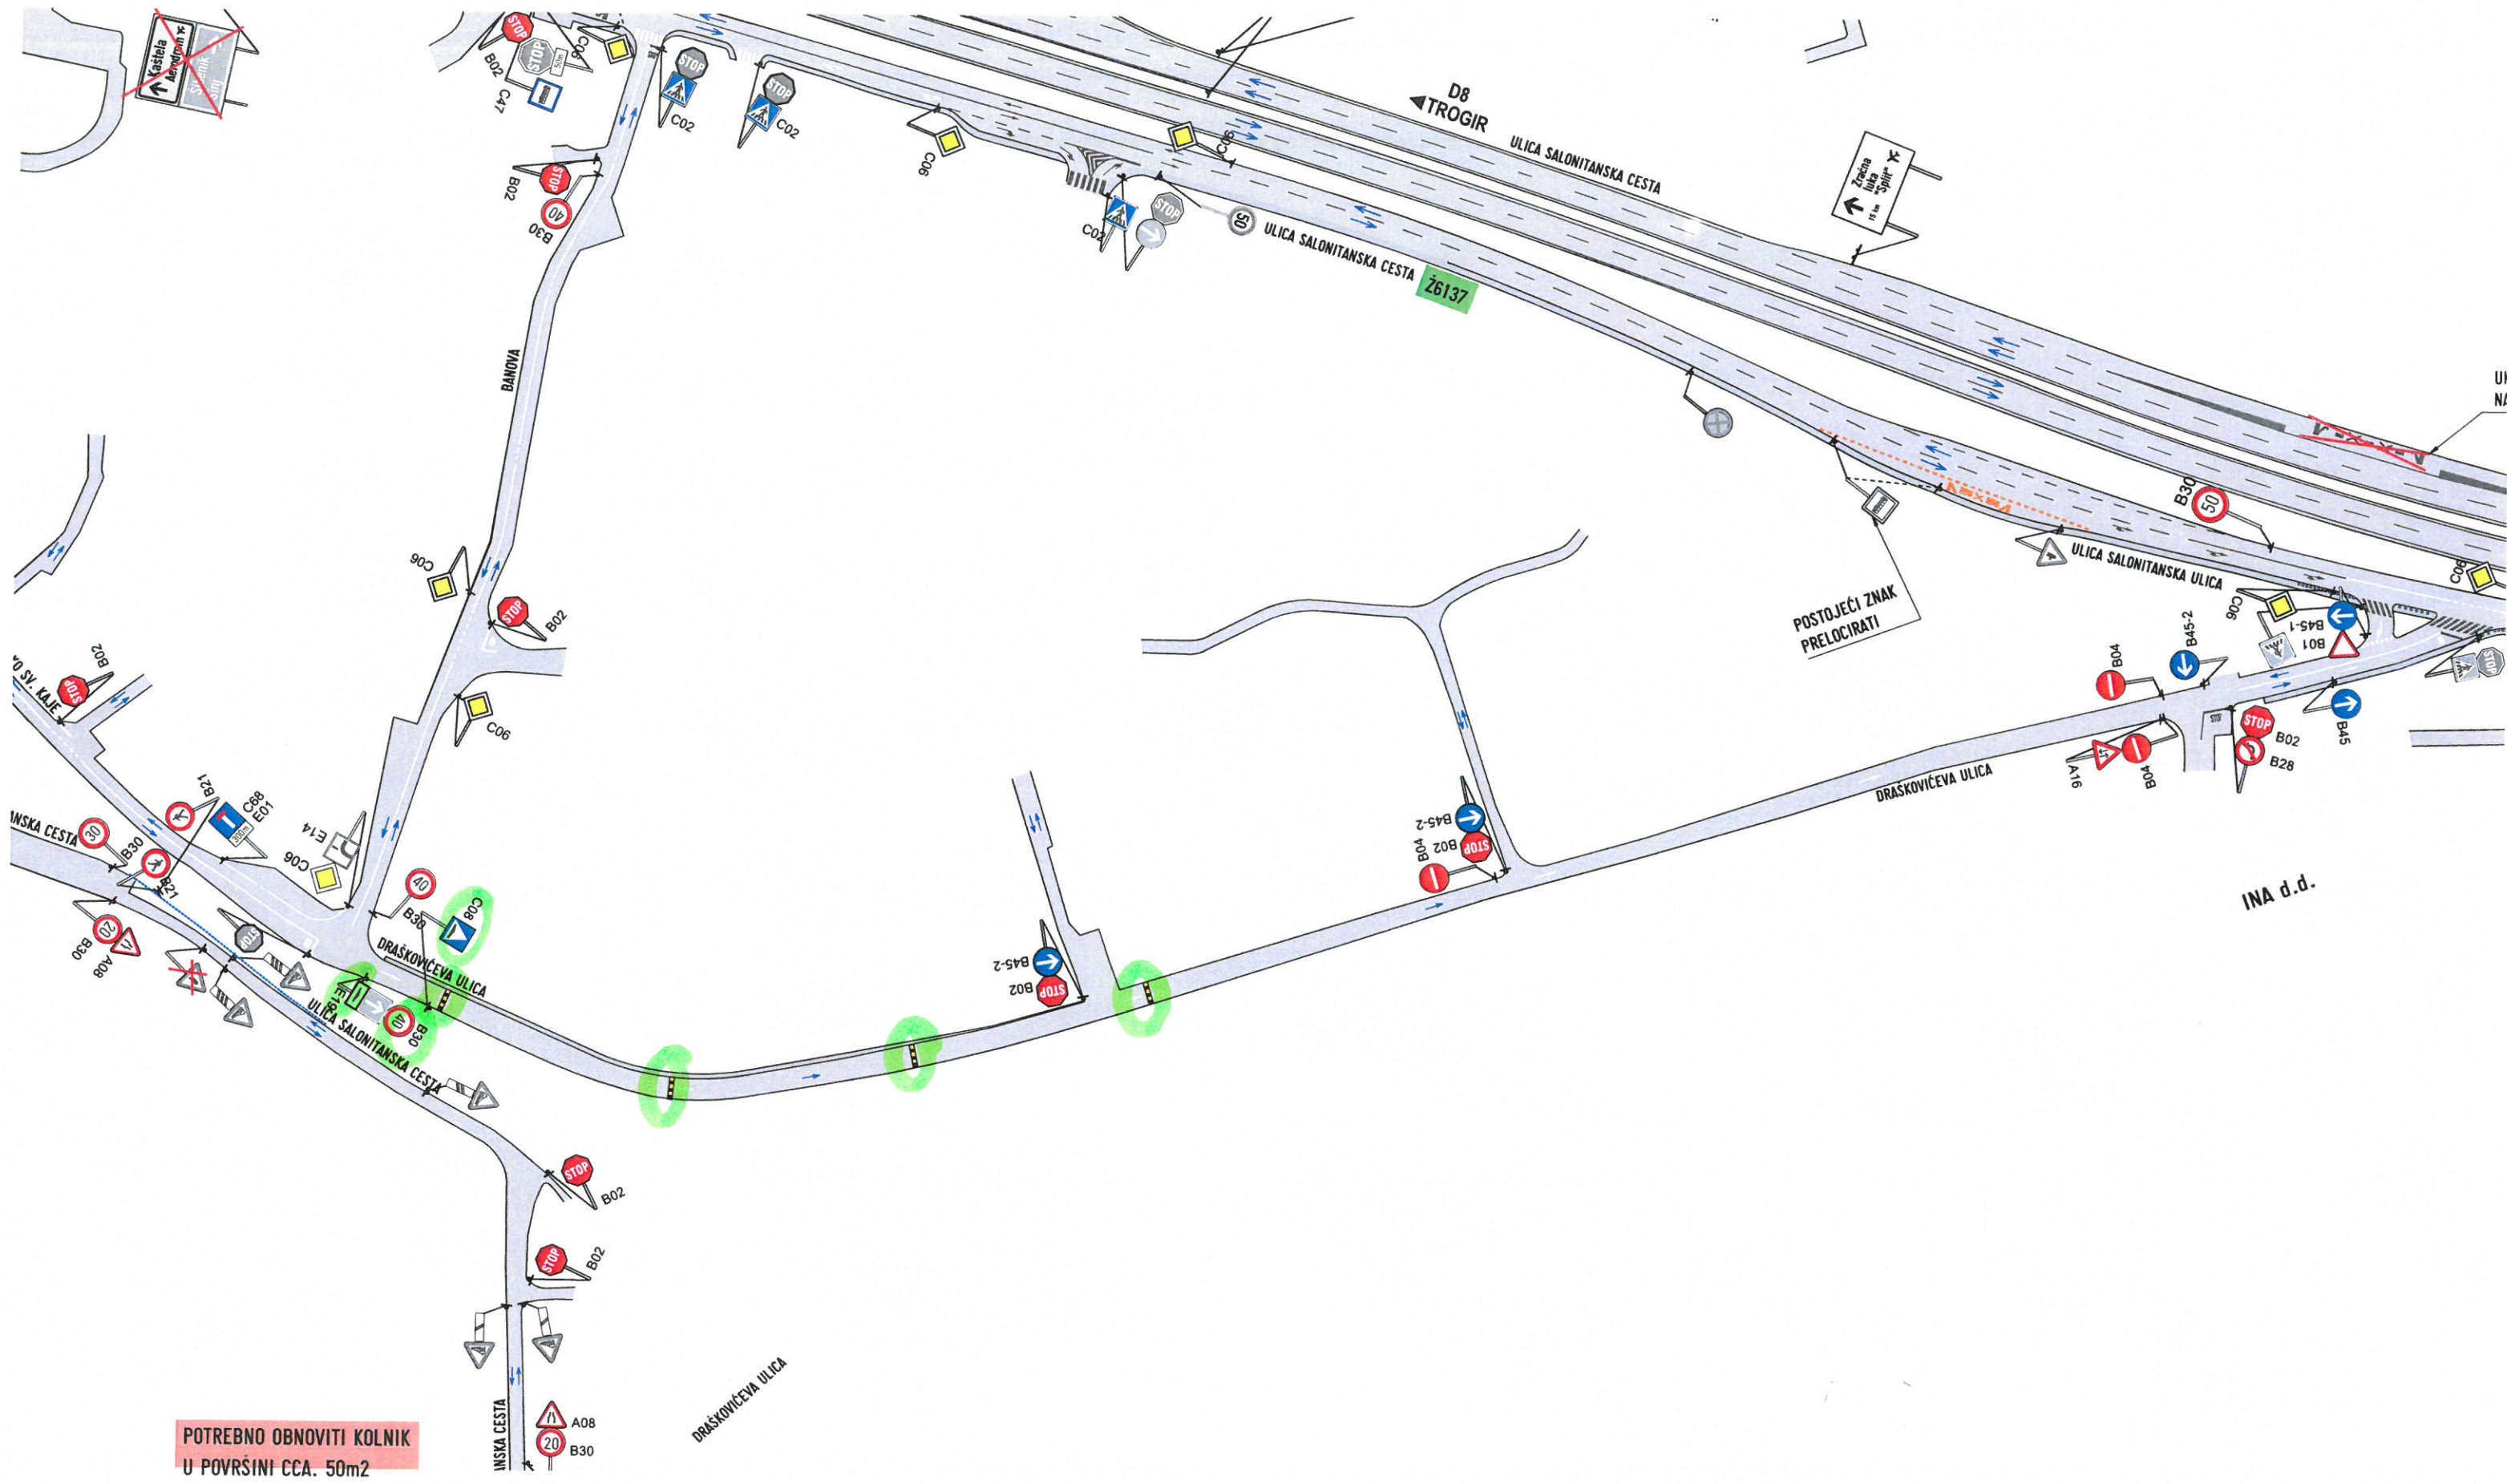

POTREBNO OBNOVITI KOLNIK
U POVRŠINI CCA. 50m2

INA d.d.