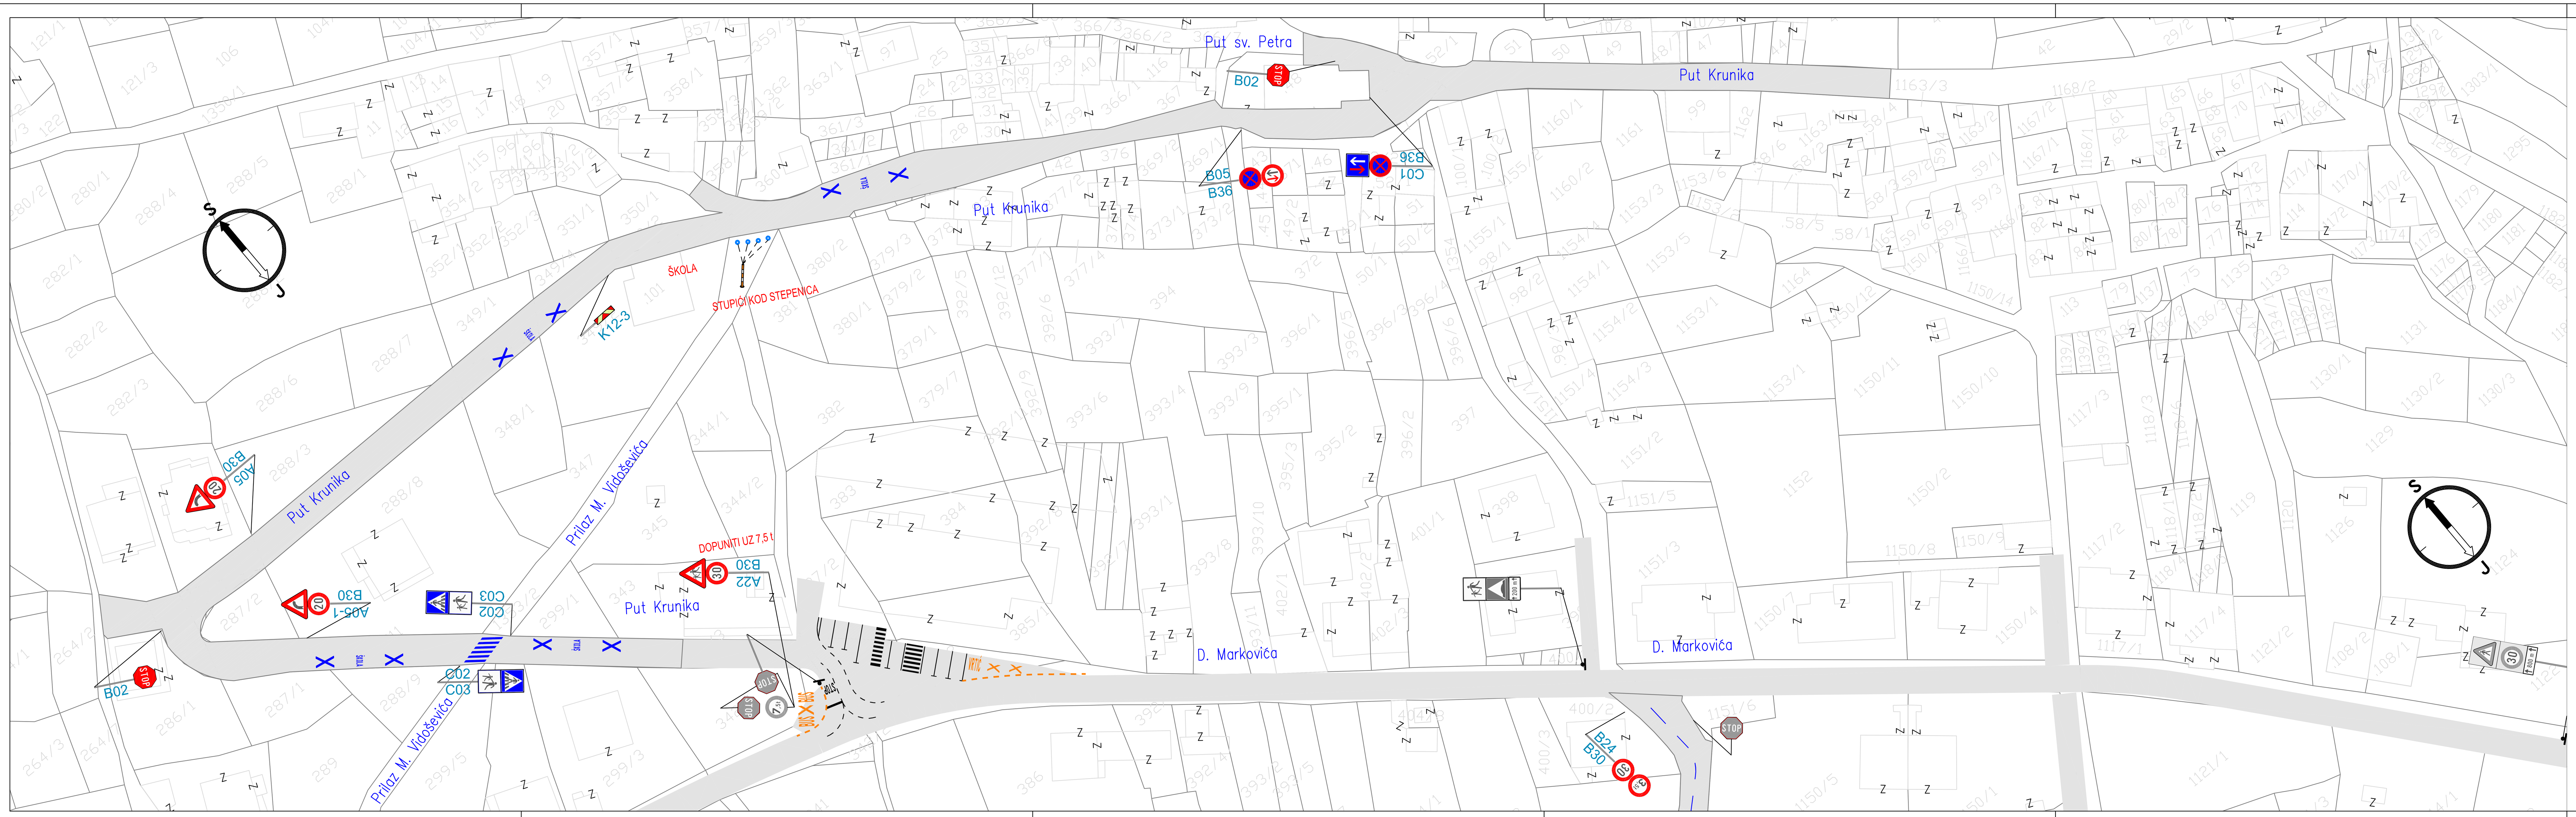

LEGENDA:

NOVA HORIZONTALNA SIGNALIZACIJA BIJELE BOJE

RASPORED LISTOVA:

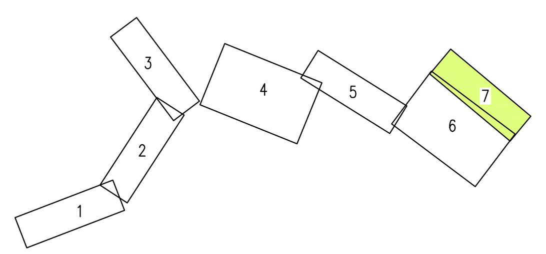

PROMETNI PROJEKTI d.o.o.		Split, Požeška 2 tel: 021-474-499 fax: 021-343-063 GSM: 098-487-333 e-mail: info@prometni-projekti.hr
INVESTITOR:	SPLITSKO - DALMATINSKA ŽUPANIJA GRAD SOLIN SOLIN, Braće Radić 42	
NAZIV PROJEKTA:	UREĐENJE PROMETNE SIGNALIZACIJE NA PODRUČJU NASELJA MRAVINCE I KUČINE U SOLINU	
VRSTA PROJEKTA:	PROMETNI PROJEKT - ELABORAT	
RAZINA PROJEKTA:	IZVEDBENI PROJEKT	
SADRŽAJ:	SITUACIJA NOVE PROMETNE SIGNALIZACIJE (7/7)	
PROJEKTANT:	MIRELA ŠIMUNOVIĆ, dipl.inž.građ. HRVATSKA KOMORA INŽENJERA GRAĐEVINARSTVA Mirela Šimunović dipl. ing. građ. Ovlašteni inženjer građevinarstva G 4086	MJERILO: 1 : 500 DATUM: siječanj 2021.
SURADNIK ZA PROMETNO RJEŠENJE:	BOŽEN MARKOVIĆ, inž. prom.	BROJ PROJEKTA: 18/20-21 BROJ PRILOGA: 3.7.

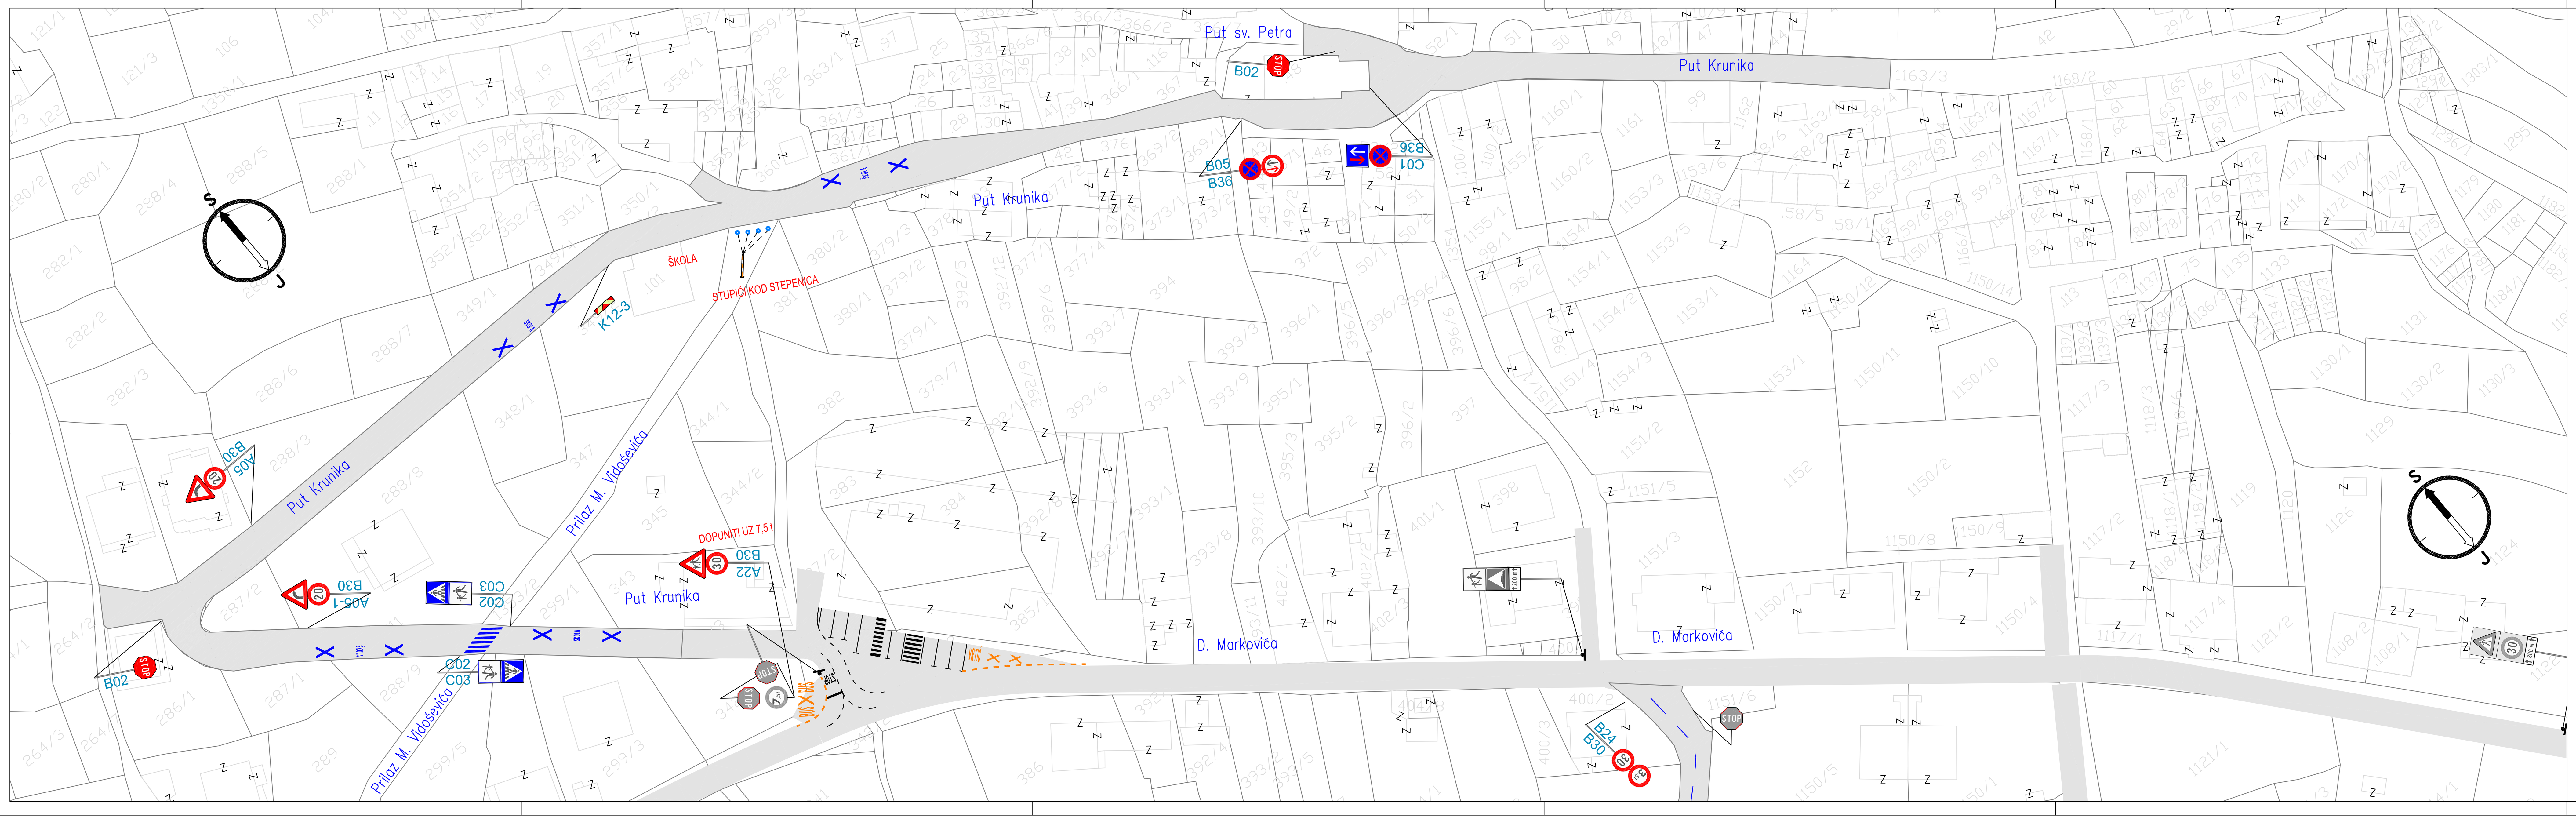

LEGENDA:

NOVA HORIZONTALNA SIGNALIZACIJA BIJELE BOJE

RASPORED LISTOVA:

PROMETNI PROJEKTI d.o.o. Split, Požeška 2 tel: 021-474-499 fax: 021-343-063 GSM: 098-487-333 e-mail: info@prometni-projekti.hr
INVESTITOR: SPLITSKO - DALMATINSKA ŽUPANIJA GRAD SOLIN SOLIN, Braće Radić 42
NAZIV PROJEKTA: UREĐENJE PROMETNE SIGNALIZACIJE NA PODRUČJU NASELJA MRAVINCE I KUČINE U SOLINU
VRSTA PROJEKTA: PROMETNI PROJEKT - ELABORAT
RAZINA PROJEKTA: IZVEDBENI PROJEKT
SADRŽAJ: SITUACIJA NOVE PROMETNE SIGNALIZACIJE (7/7)
PROJEKTANT: MIRELA ŠIMUNOVIĆ, dipl.inž.građ.
MJERILO: 1 : 500
DATUM: siječanj 2021.
SURADNIK ZA PROMETNO RJEŠENJE: BOŽEN MARKOVIĆ, inž. prom.
BROJ PROJEKTA: 18/20-21
BROJ PRILOGA: 3.7.