


mj. 1:1000

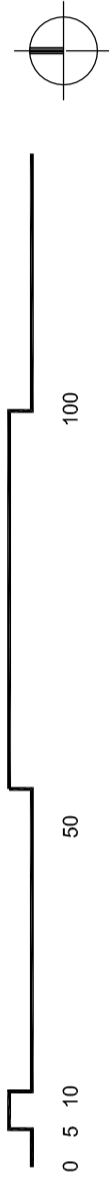

TUMAČ ZNAKOVILJA:

..... GRANICA OBUHVATA DPU-a

OZNAKE KAT.ČESTICE

GRANICA POSTUJUĆE ČESTICE

ELEKTROENERGETSKI OBJEKTI


KB 10 KV-POSTUJUĆI

KB 20 KV- PLANIRANI

KB 1KV VOD I JR - PLANIRANI

TRAFOSTANICA 10/0,4 KV-POSTUJUĆA

TRAFOSTANICA 10-20/0,4 KV-PLANIRANA

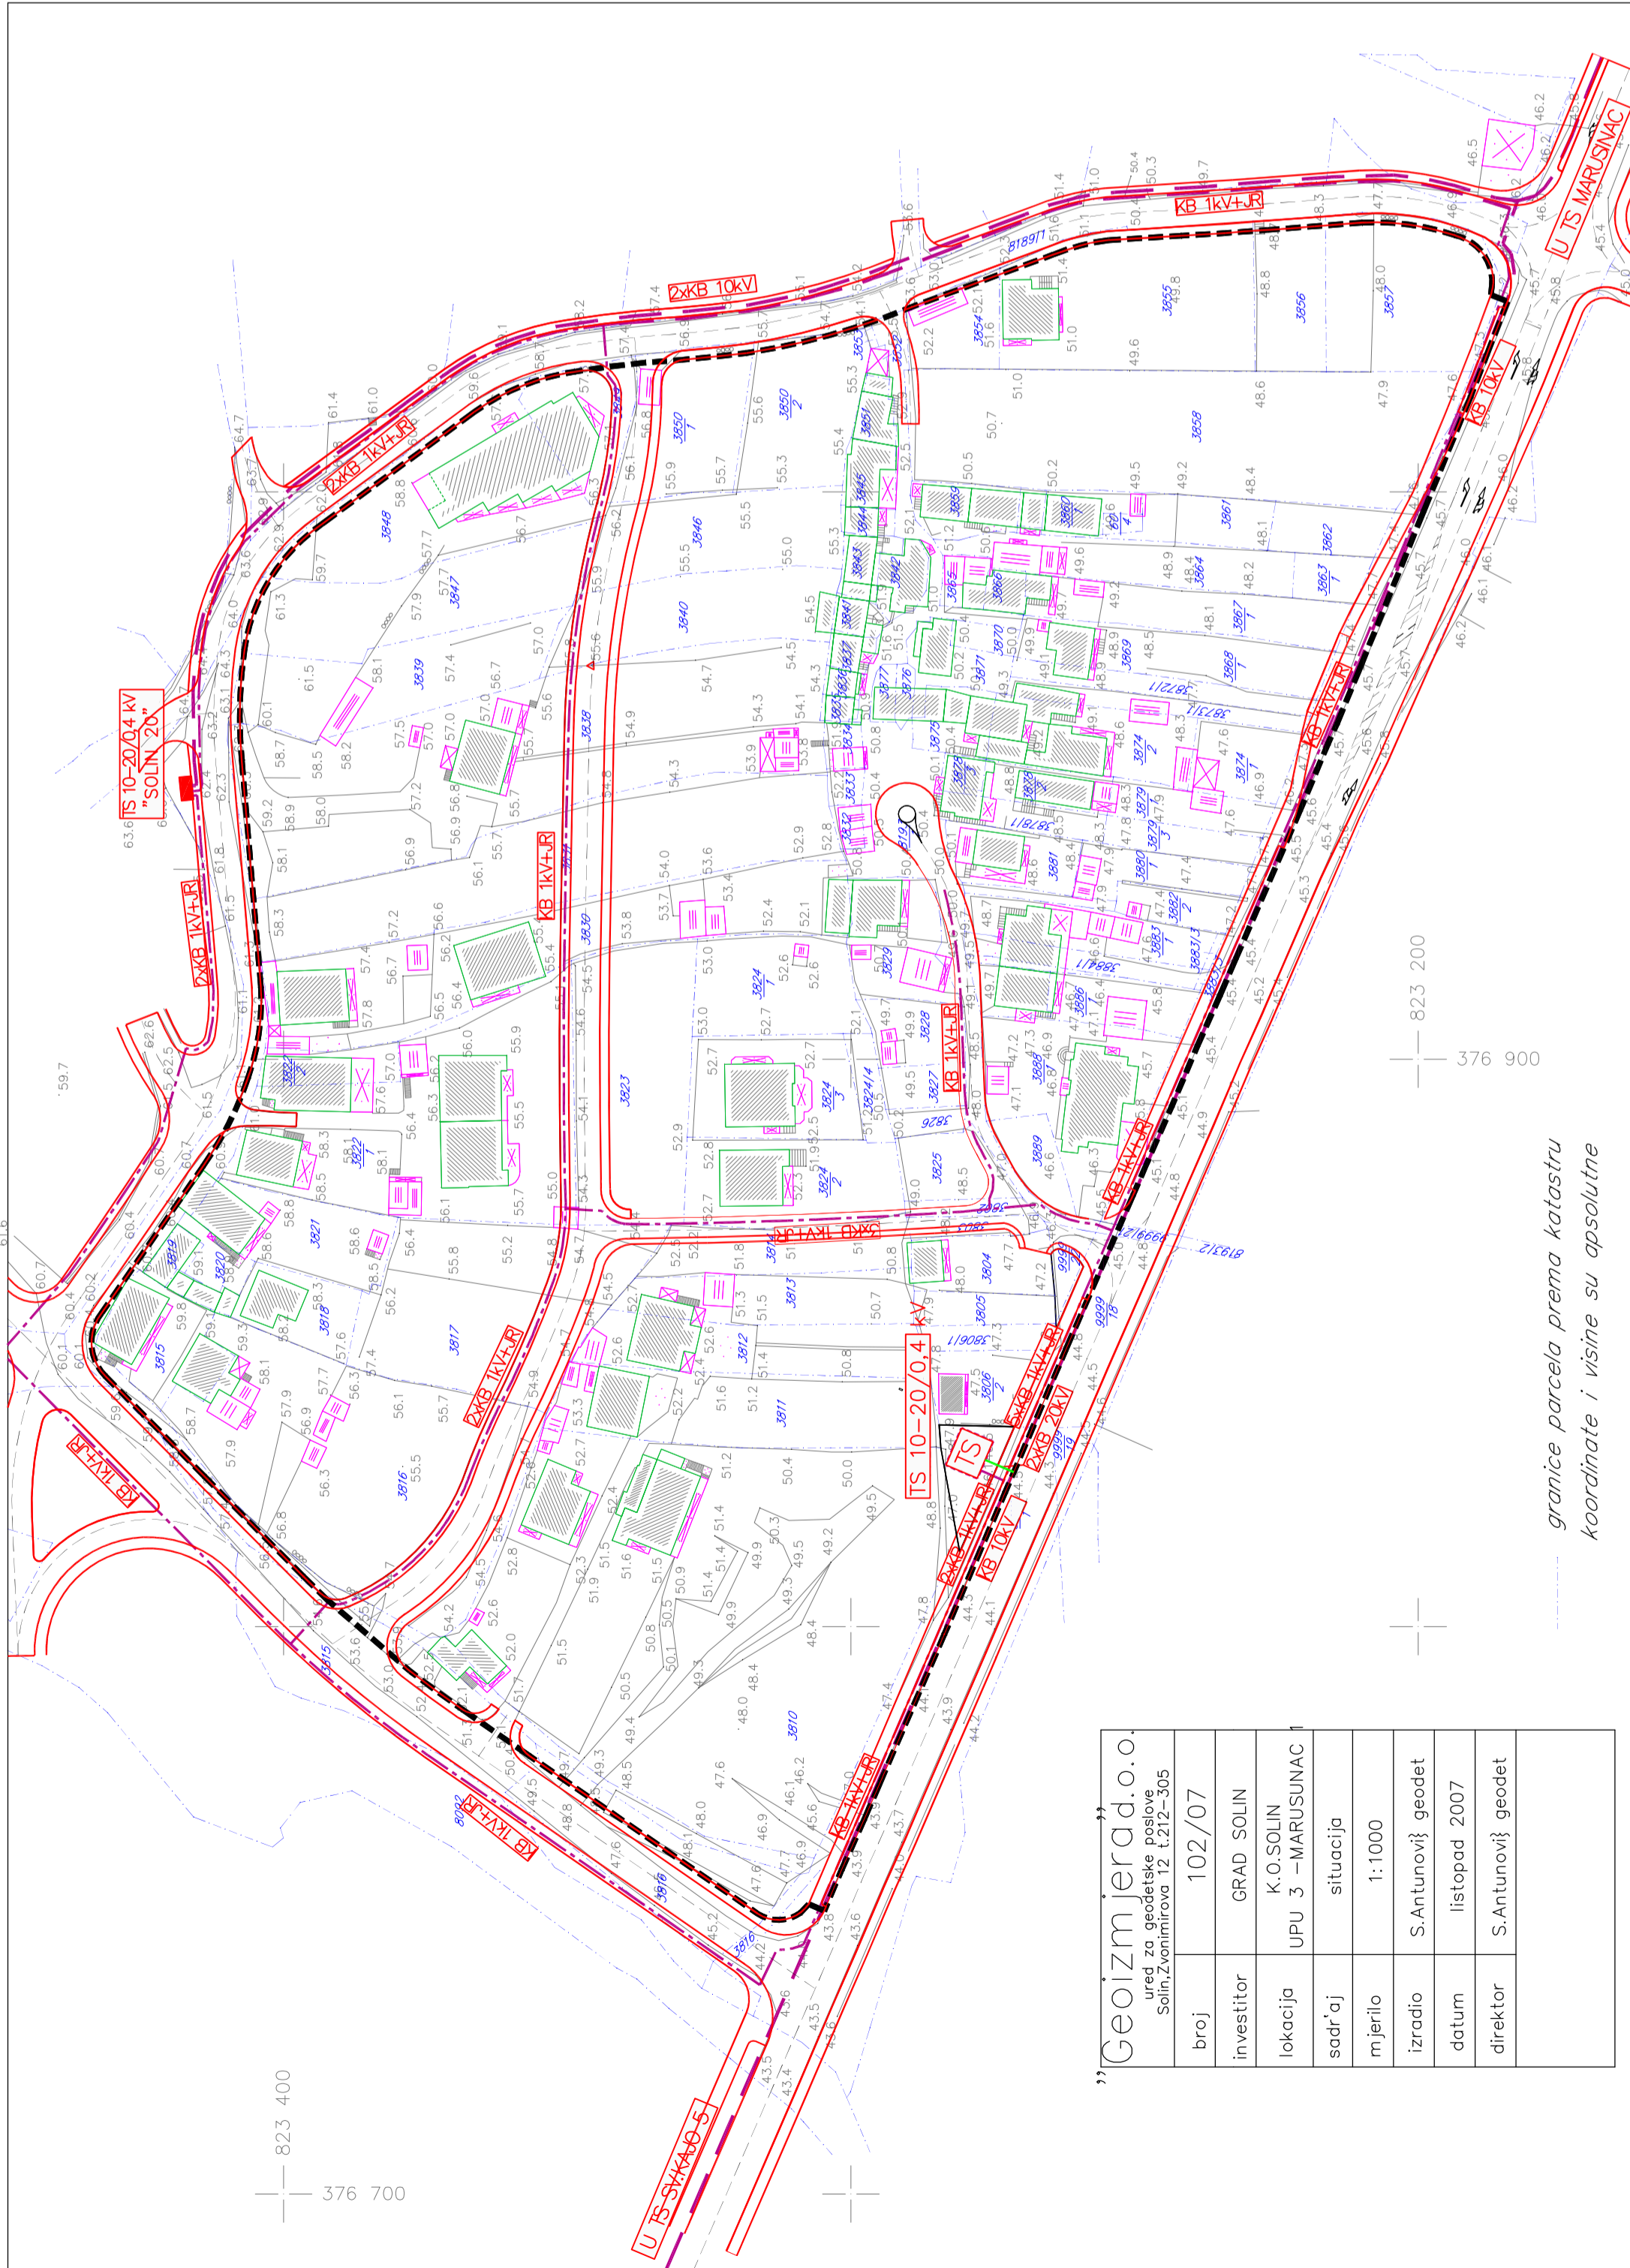

granice parcela prema katastru
koordinatne i visine su apsolutne

Geoizmerad.o.o. ured za geodetske poslove Solin, Zanimirava 12, T.212-305	
broj	102/07
investitor	GRAD SOLIN
lokacija	K.O.SOLIN UPU 3 – MARUSINAC
sadržaj	situacija
mjerilo	1:1000
izradio	S.Antunović geodet
datum	listopad 2007
direktor	S.Antunović geodet

**UPU SV. KAJO-MARUSINAC 1
GRAD SOLIN**

2.2. ELEKTROENERGETSKA MREŽA

Županija SPLITSKO - DALMATINSKA
Općina / grad GRAD SOLIN

Naziv prostornog plana: UPU SV. KAJO-MARUSINAC 1

Naziv kartografskog prikaza: ELEKTROENERGETSKA MREŽA

Broj kartografskog prikaza: 2.2.
Mjerilo kartografskog prikaza: 1:1000

Program mjera za unapređenje stanja u prostoru "Službeni vjesnik Grada Solina" broj 6/06
Odluka predstavničkog tijela o donošenju plana "Službeni vjesnik Grada Solina" broj

Javna rasprava (datum objave)
"Slobodna Dalmacija", 28.07.2008.
web Grada Solina, 25.07.2008.

Javni uvid održan od: 11.08.2008. do: 10.09.2008.

Pečat ljetila odgovornog za provođenje javne rasprave: Odgovorna osoba za provođenje javne rasprave:
GRAD SOLIN, UPRAVNI ODJEL ZA URBANIZAM Neven Matijević, dig

Suglasnost na plan prema članku 97. Zakona o prostornom uređenju i gradnji ("Narodne novine", br.76/07)
broj suglasnosti klasa: datum: "ARCHING" d.o.o. Split

Pravna osobaljetilo koje je izradilo plan: "ARCHING" d.o.o. Split
Odgovorna osoba: Srdan Šegvić, dia

Pečat pravne osobe/ljetila koje je izradilo plan: "ARCHING" d.o.o. Split

Odgovorni voditelj plana: Srdan Šegvić, dia

Stručni tim u izradi plana: SRDAN ŠEGVIĆ, dia
PLANER: HELENA ČERNA, dia
SURADNICI: VOLJING d.o.o. Split
MLADEN ŽANIĆ, dia
IVO MAKJANIĆ, dia
RADE GUSIĆ, dia

Pečat predstavničkog tijela: GRAD SOLIN, GRADSKO VIJEĆE
Predsjednik predstavničkog tijela: Dr. Kajo Buđan

Istovjetnost ovog prostornog plana s izvornikom ovjerava: Pečat nadležnog ljetila:
(ime, prezime i potpis)