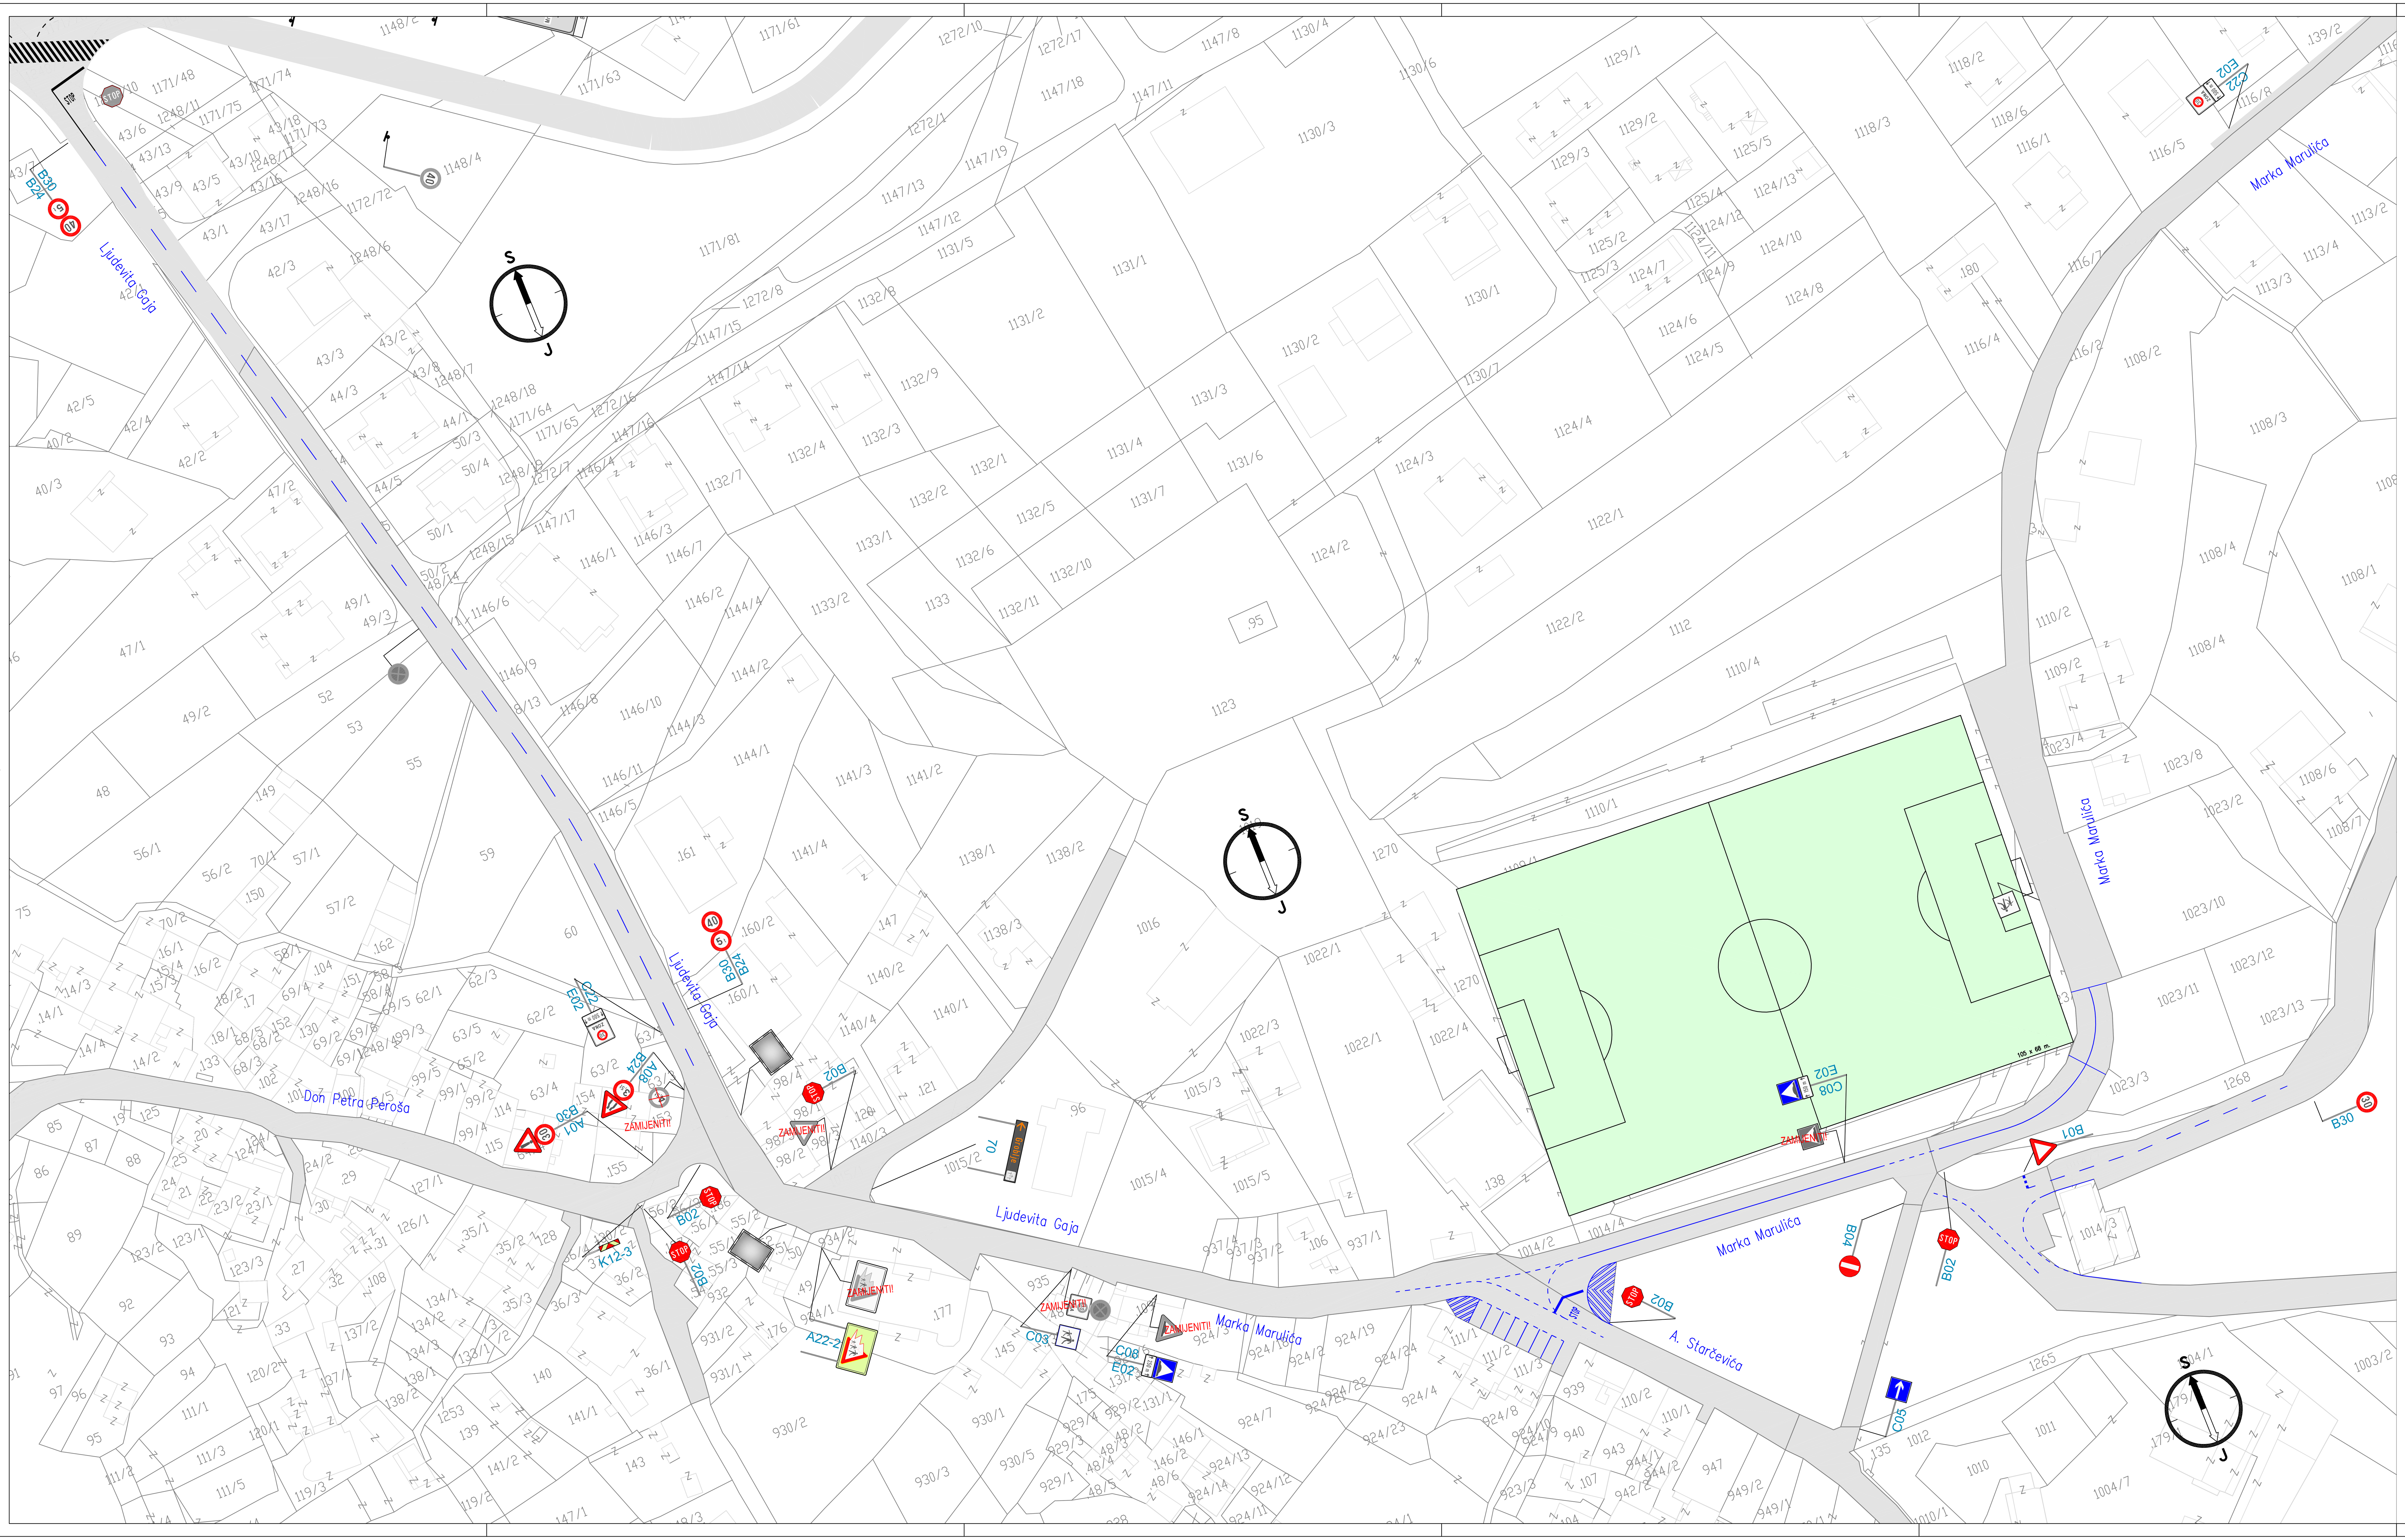

LEGENDA:

NOVA HORIZONTALNA SIGNALIZACIJA BIJELE BOJE

PROMETNI PROJEKTI d.o.o.
Split, Požeška 2
tel: 021-474-499
fax: 021-343-063
GSM: 098-487-333
e-mail: info@prometni-projekti.hr

INVESTITOR:	SPLITSKO - DALMATINSKA ŽUPANIJA GRAD SOLIN SOLIN, Braće Radić 42
NAZIV PROJEKTA:	UREĐENJE PROMETNE SIGNALIZACIJE NA PODRUČJU NASELJA MRAVINCE I KUČINE U SOLINU
VRSTA PROJEKTA:	PROMETNI PROJEKT - ELABORAT
RAZINA PROJEKTA:	IZVEDBENI PROJEKT
SADRŽAJ:	SITUACIJA NOVE PROMETNE SIGNALIZACIJE (4/7)
PROJEKTANT: MIRELA ŠIMUNOVIĆ, dipl.inž.građ. HRVATSKA KOMORA INŽENJERA GRAĐEVINARSTVA Mirela Šimunović dipl. ing. građ. Ovlašteni inženjer građevinarstva G 4086	MJERILO: 1 : 500 DATUM: lipanj 2020.
SURADNIK ZA PROMETNO RJEŠENJE: BOŽEN MARKOVIĆ, inž. prom.	BROJ PROJEKTA: 18/20 BROJ PRILOGA: 3.4.