




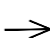



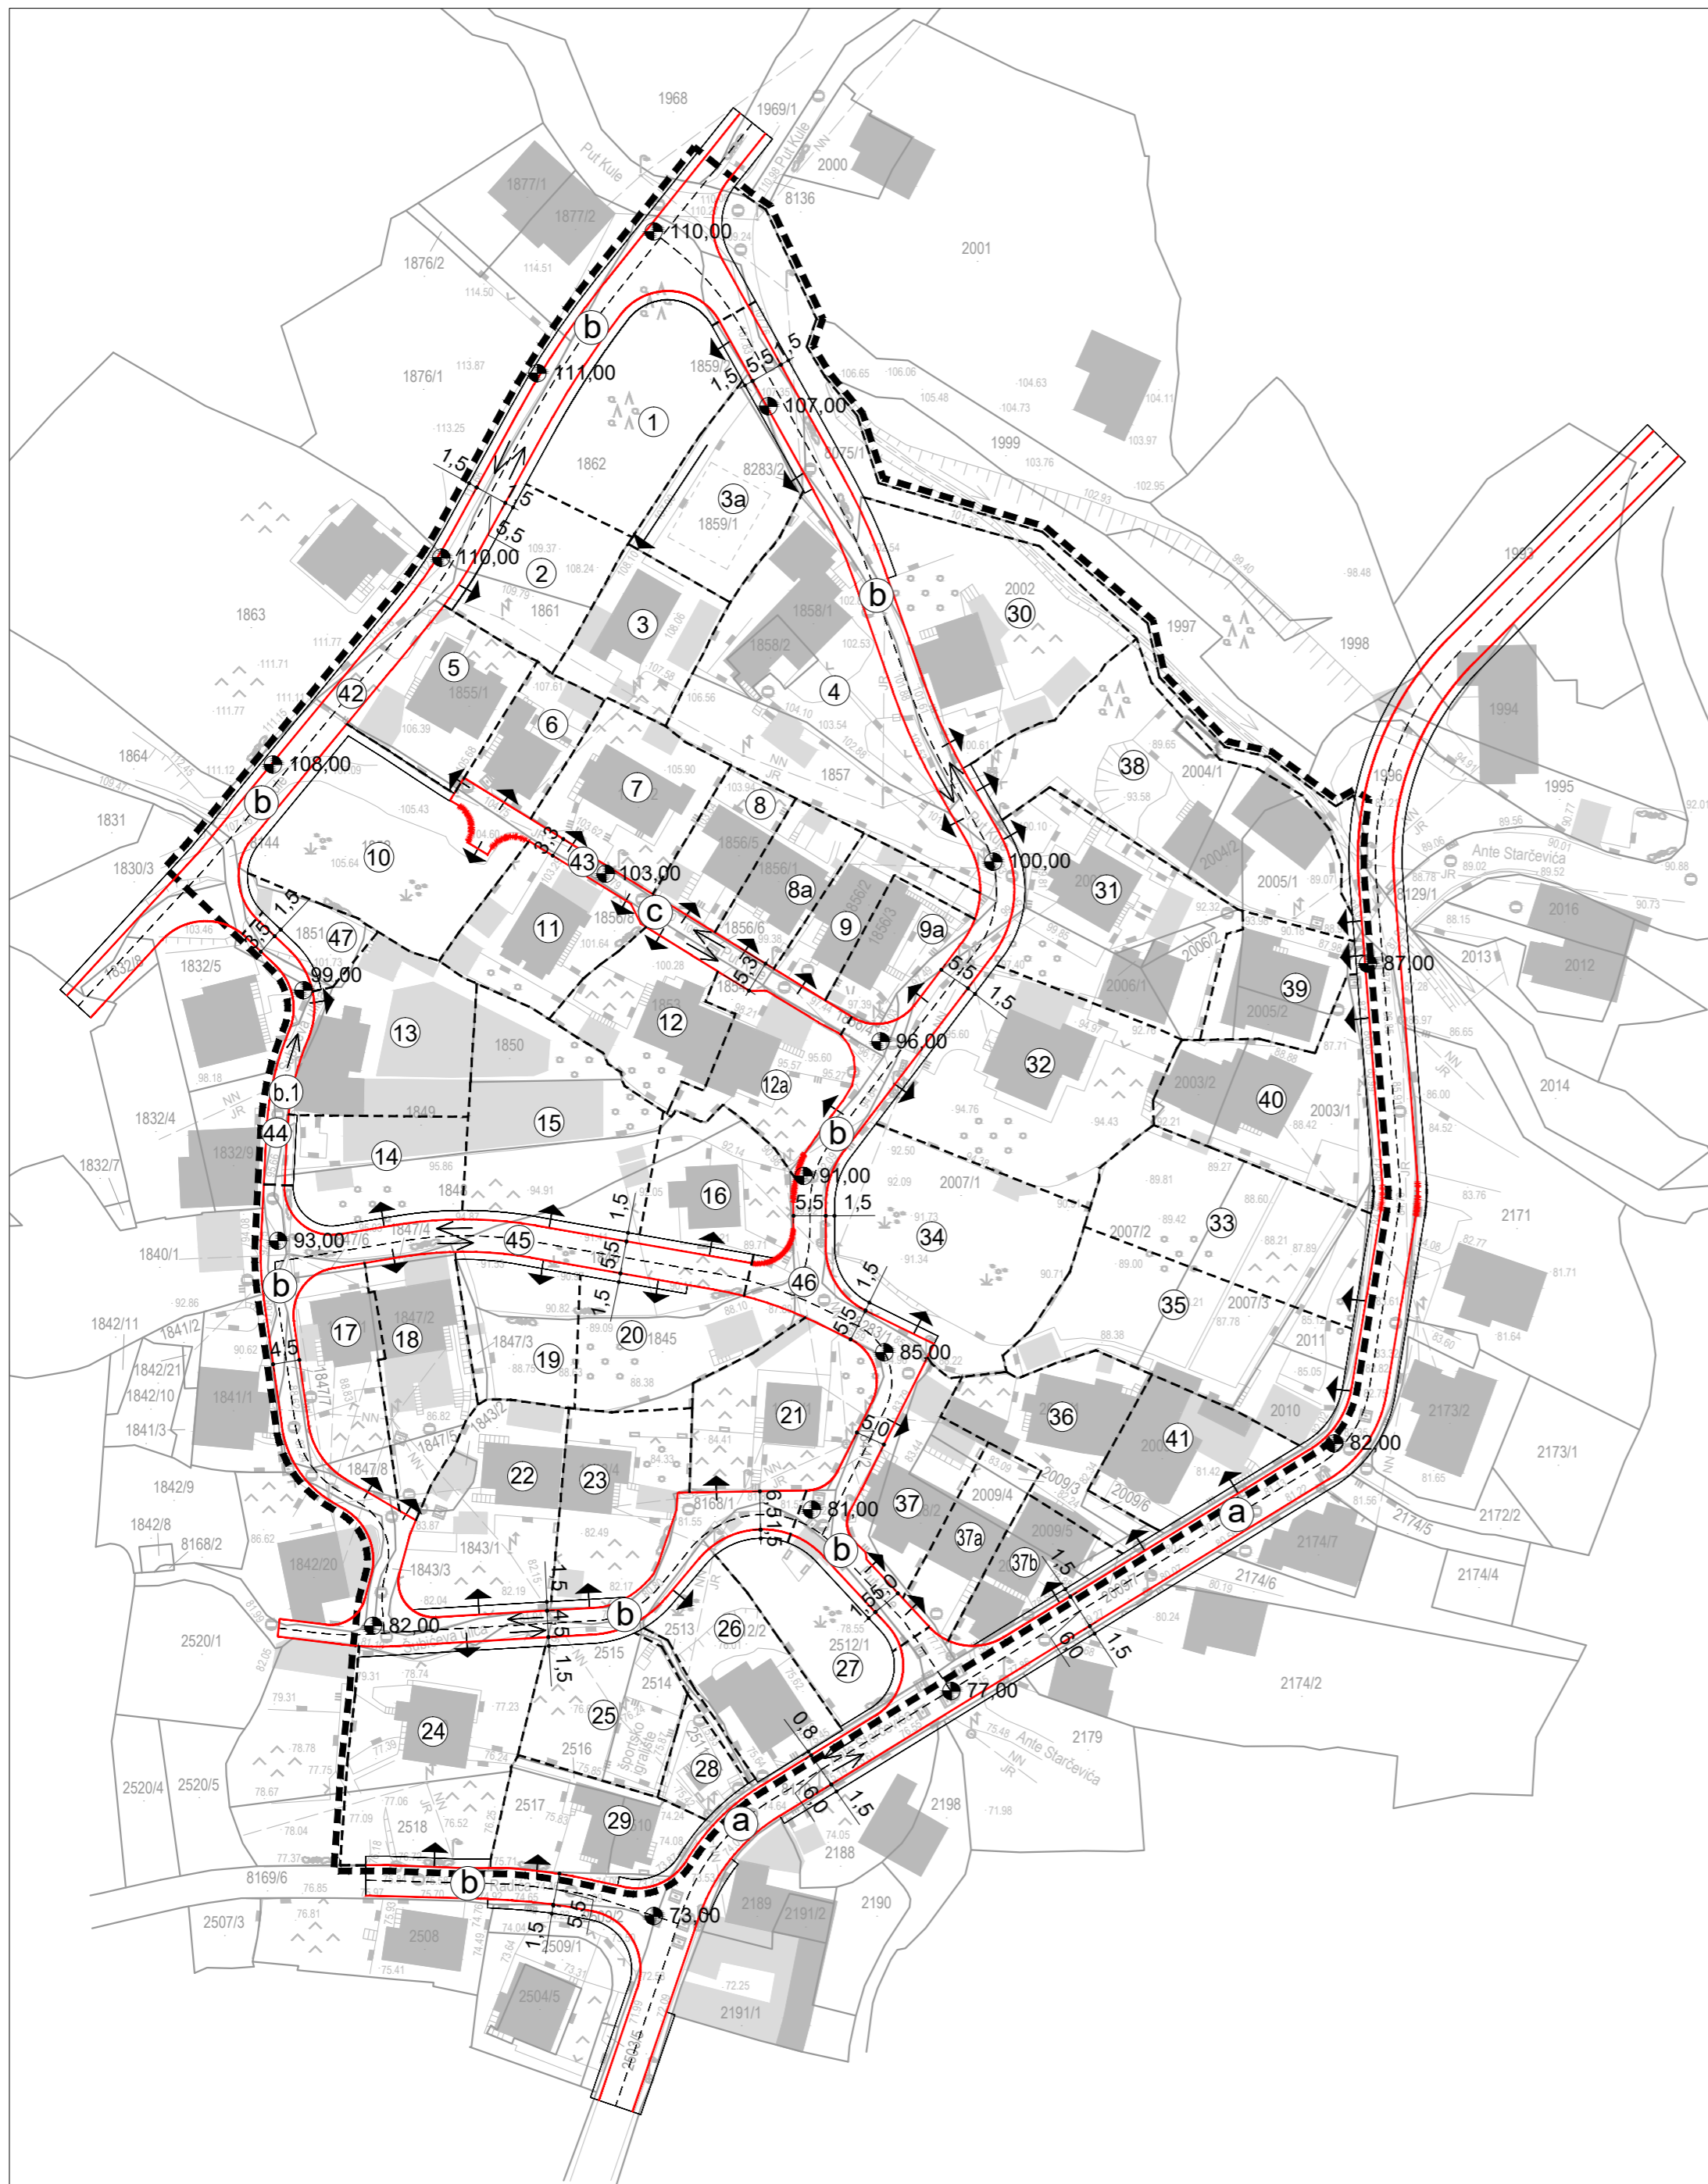


DETALJNI PLAN UREĐENJA KULA - IZMJENE I DOPUNE



m 1:1000

Prometna mreža

-  GRANICA OBUHVATA
-  BROJ I GRANICA GRAĐEVNE ČESTICE
-  PROMETNE POVRŠINE
-  KOTA NIVELETE PROMETNE POVRŠINE
-  MJESTO PRIKLJUČKA GRAĐEVNE PARCELE
NA JAVNO - PROMETNU POVRŠINU
-  OBVEZNI SMJER
-  GLAVNA GRADSKA PROMETNICA
-  SEKUNDARNA PROMETNICA
-  KOLNO-PJEŠAČKA PROMETNICA



PROJEKAT PLAN

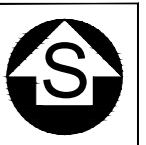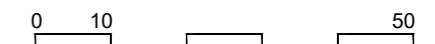

| | |
|--|---|
| ŽUPANIJA SPLITSKO DALMATINSKA : GRAD SOLIN | |
| NAZIV PROSTORNOG PLANA: | DETALJNI PLAN UREĐENJA KULA - IZMJENE I DOPUNE |
| NAZIV KARTOGRAFSKOG PRIKAZA: | PROMETNA MREŽA |
| BROJ KARTOGRAFSKOG PRIKAZA: 2a | MJERILO KARTOGRAFSKOG PRIKAZA: 1 : 1000 |
| ODLUKA O IZRADI PLANA: "Sl. vjesnik Grada Solina" br.9/20 | ODLUKA PREDSTAVNIČKOG TIJELA O DONOŠENJU PLANA: "Sl. vjesnik Grada Solina" br. |
| JAVNA RASPRAVA (datum objave): | JAVNI UVID ODRŽAN: |
| PEČAT TIJELA ODGOVORNOG ZA PROVOĐENJE JAVNE RASPRAVE: | ODGOVORNA OSOBA ZA PROVOĐENJE JAVNE RASPRAVE: Sanja Samrdžija, dipl.ing.građ. |
| PRAVNA OSOBA KOJA JE IZRADILA PLAN: GISplan d.o.o - SPLIT | |
| PEČAT PRAVNE OSOBE KOJA JE IZRADILA PLAN: | ODGOVORNA OSOBA: Ines Berlengi, dipl.ing.arh. |
| VODITELJ IZRADE PLANA: Ines Berlengi, dipl.ing.arh. | |
| STRUČNI TIM: Stipe Baučić, dipl. ing. geod. Ines Berlengi, dipl. ing. arh. Jelena Borota, mag. ing. arch. Dijana Vrdoljak, dipl. ing. građ. Silvija Zdunić, dipl. ing. arh. | Ivan Žižić, mag. ing. geod. et geoinf., mag.ing.traff. Marino Kovačić, mag.ing.aedif., mag.ing.traff. Sandi Fabjanović, geod. tehn. Marko Popović - Razumić, građ. tehn. |
| PEČAT PREDSTAVNIČKOG TIJELA: | PREDSDJEDNIK PREDSTAVNIČKOG TIJELA: Ivan Andabak, mag.hist. et ethnol. |
| ISTOVJETNOST OVOG PROSTORNOG PLANA S IZVORNIM OVJERAVA: | PEČAT NADLEŽNOG TIJELA: |