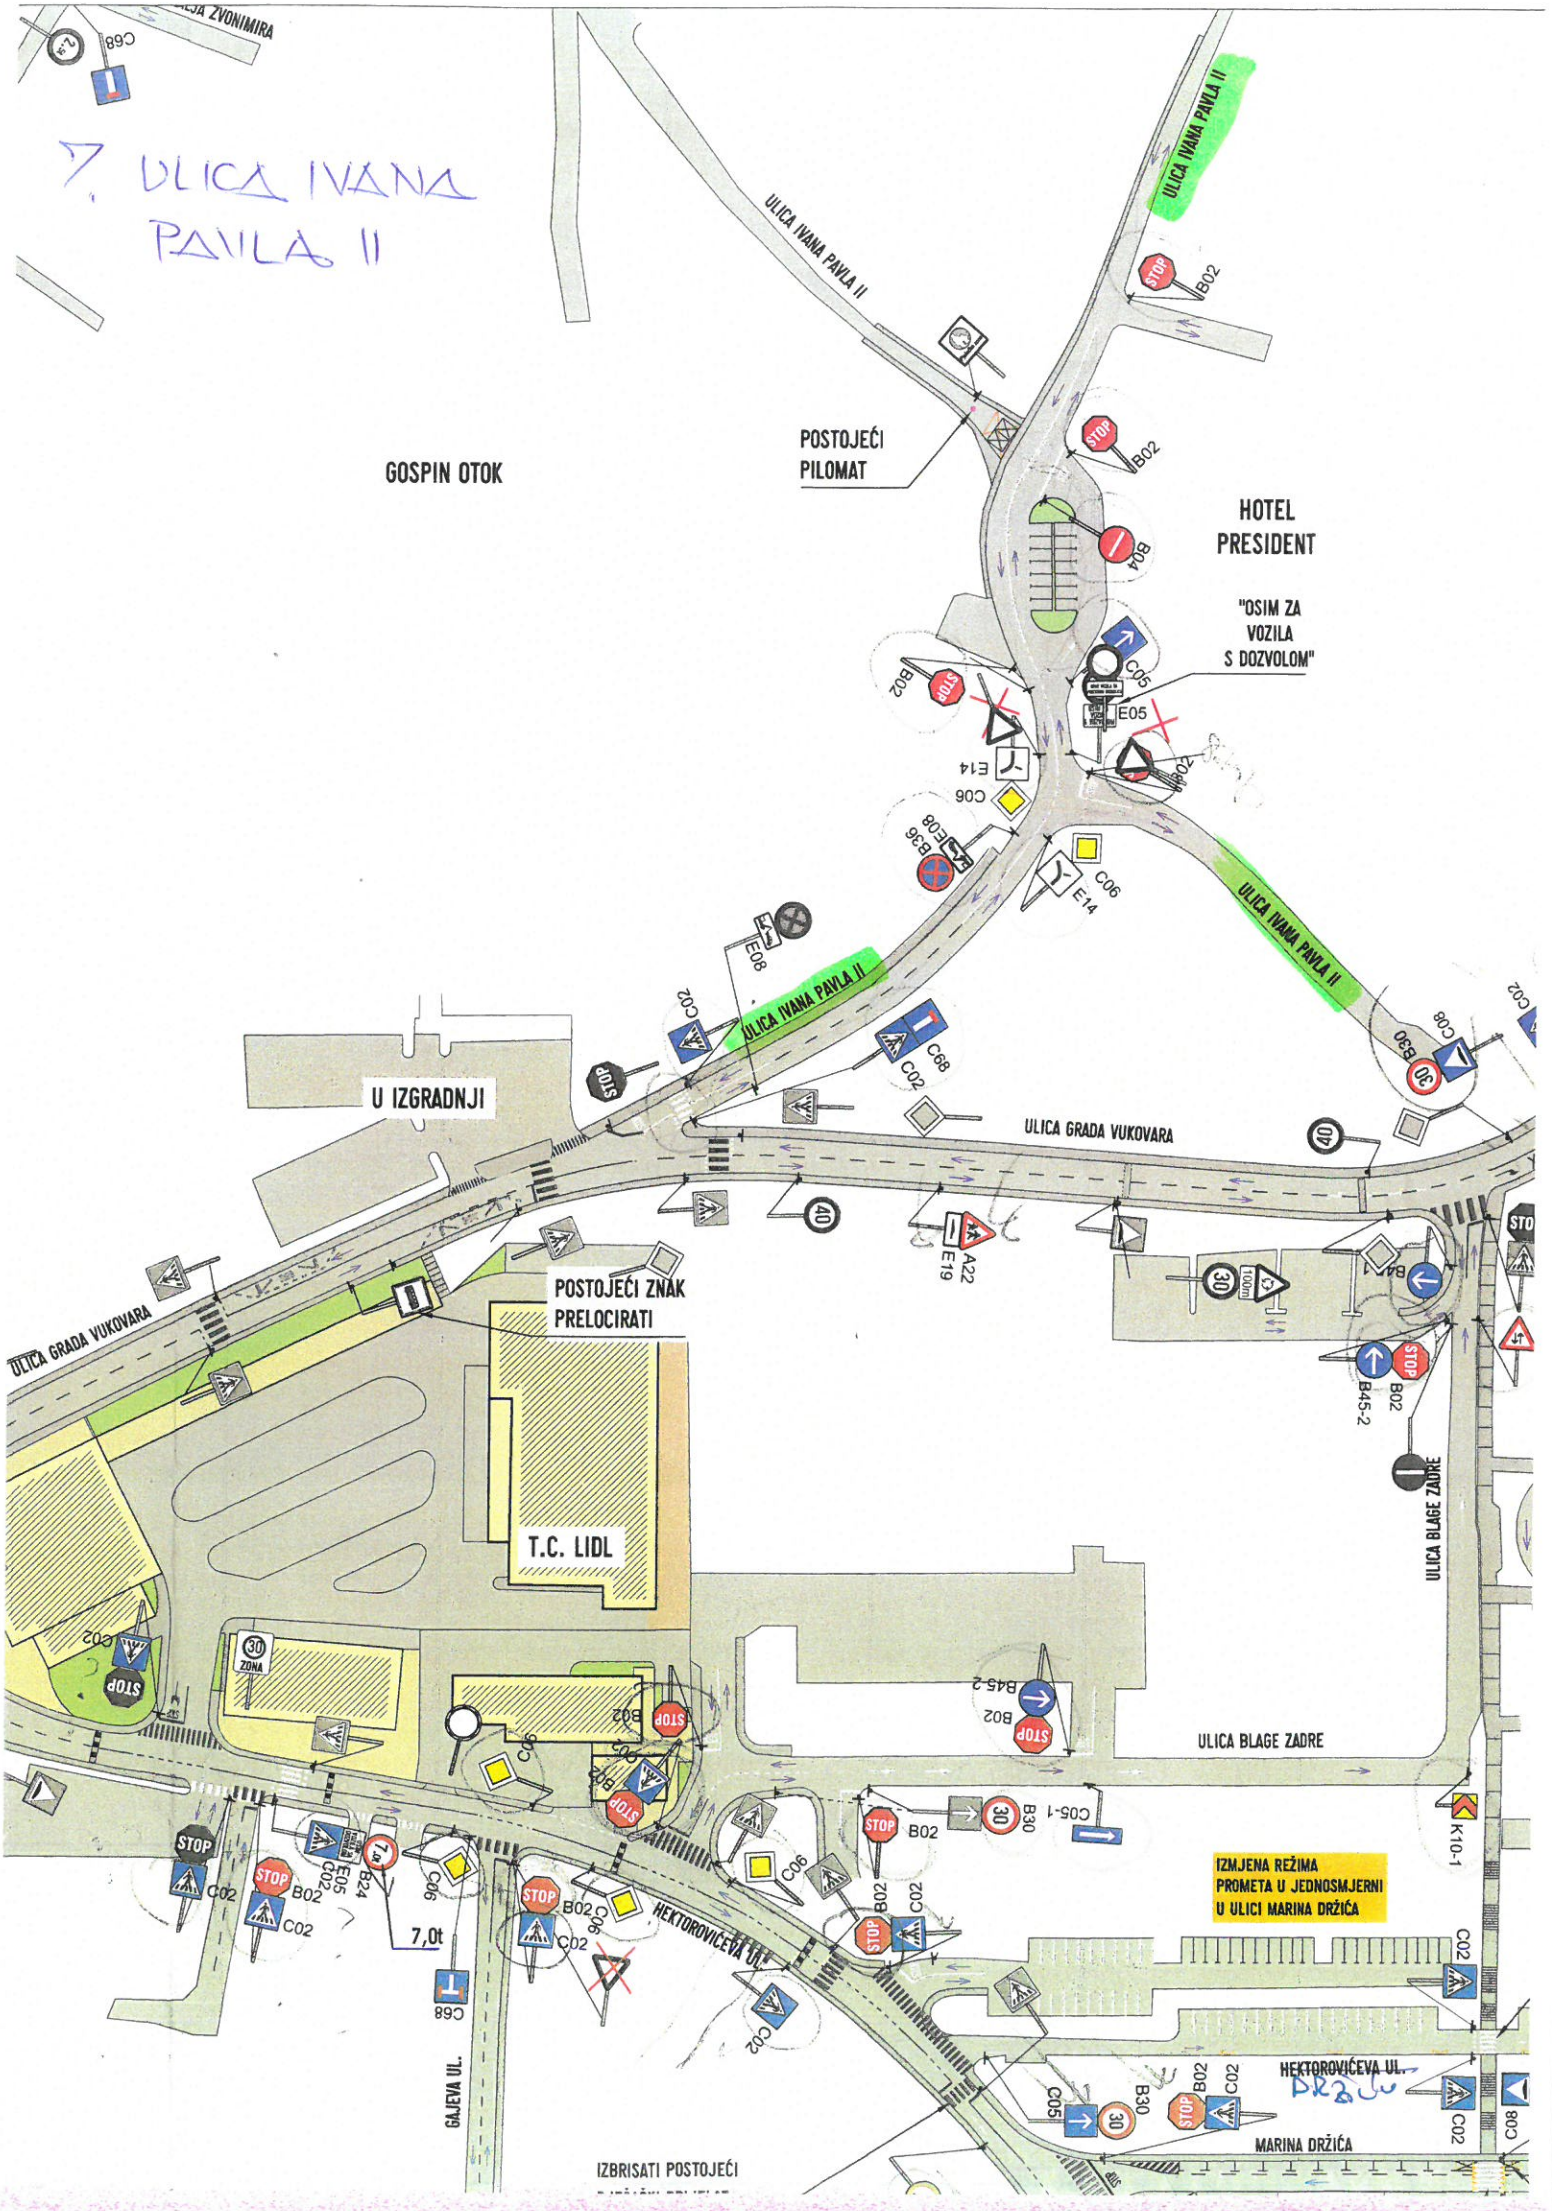
7. ULICA IVANA PAVLA II
ULICA IVANA PAVLA II
ULICA IVANA PAVLA II
GOSPIN OTOK
POSTOJEĆI PILOMAT
HOTEL PRESIDENT
"OSIM ZA VOZILA S DOZVOLOM"
ULICA IVANA PAVLA II
ULICA IVANA PAVLA II
U IZGRADNJI
ULICA GRADA VUKOVARA
ULICA GRADA VUKOVARA
POSTOJEĆI ZNAK PRELOCIRATI
T.C. LIDL
ULICA BLAGE ZADRE
ULICA BLAGE ZADRE
IZMJENA REŽIMA PROMETA U JEDNOSMJERNI U ULICI MARINA DRŽIĆA
HEKTOROVIĆEVA UL.
HEKTOROVIĆEVA UL.
DRŽIĆ
GAJEVA UL.
MARINA DRŽIĆA
IZBRISATI POSTOJEĆI
7,0t

8. ULICA BLAGE ZADRE
ULICA ZVONIMIRA
ULICA IVANA PAVLA II
GOSPIN OTOK
POSTOJEĆI PILOMAT
HOTEL PRESIDENT
"OSIM ZA VOZILA S DOZVOLOM"
U IZGRADNJI
ULICA GRADA VUKOVARA
POSTOJEĆI ZNAK PRELOCIRATI
T.C. LIDL
ULICA BLAGE ZADRE
IZMJENA REŽIMA PROMETA U JEDNOSMJERNI U ULICI MARINA DRŽIĆA
PJEŠAČKI PRIJELAZ š=3,00m
HEKTOROVIĆEVA UL.
GAJEVA UL.
MARINA DRŽIĆA
ZABRANJENO PARK (ulazi u zgradu)
7,0t
ZONA

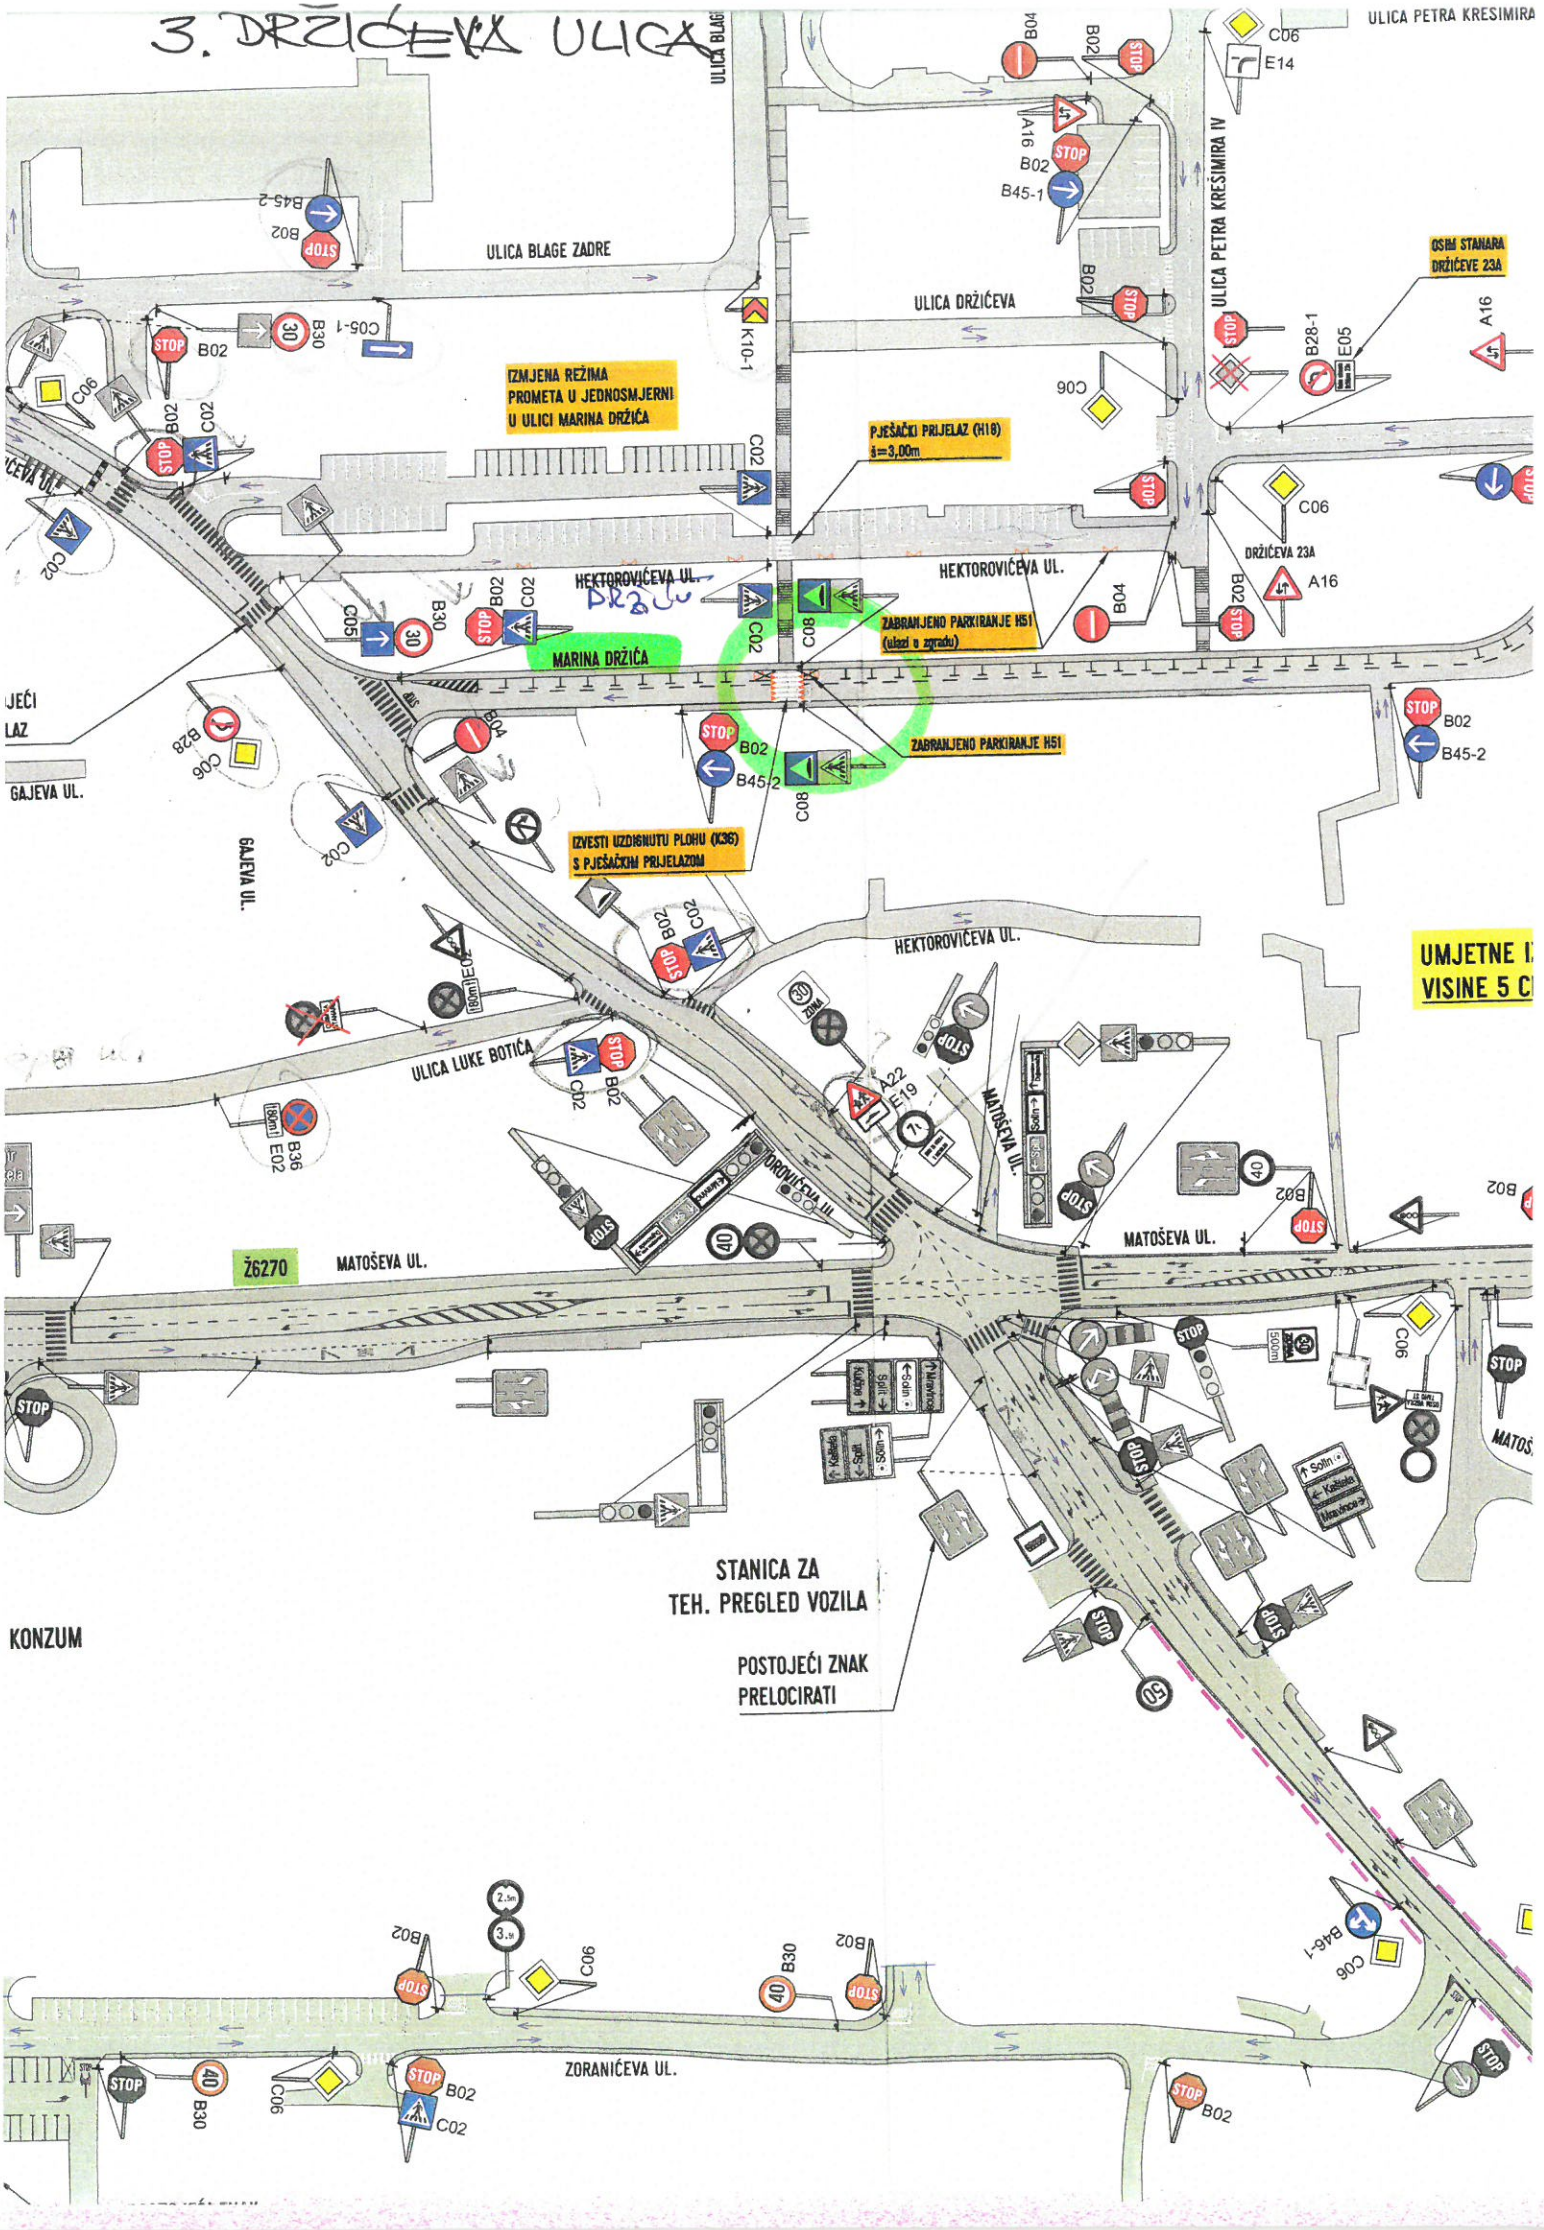
3. DRŽIĆEVA ULICA
ULICA BLAGE ZADRE
ULICA PETRA KREŠIMIRA IV
ULICA DRŽIĆEVA
IZMJENA REŽIMA PROMETA U JEDNOSMJERNI U ULICI MARINA DRŽIĆA
PJEŠAČKI PRIJELAZ (H18) š=3,00m
OSIM STANARA DRŽIĆEVE 23A
HEKTOROVIĆEVA UL.
MARINA DRŽIĆA
ZABRANJENO PARKIRANJE H51 (ulazi u zgradu)
ZABRANJENO PARKIRANJE H51
IZVESTI UZDIGNUTU PLOHU (K36) S PJEŠAČKIM PRIJELAZOM
GAJEVA UL.
ULICA LUKE BOTIĆA
MATOŠEVA UL.
Ž6270
UMJETNE I
VISINE 5 C
STANICA ZA TEH. PREGLED VOZILA
POSTOJEĆI ZNAK PRELOCIRATI
KONZUM
ZORANIĆEVA UL.

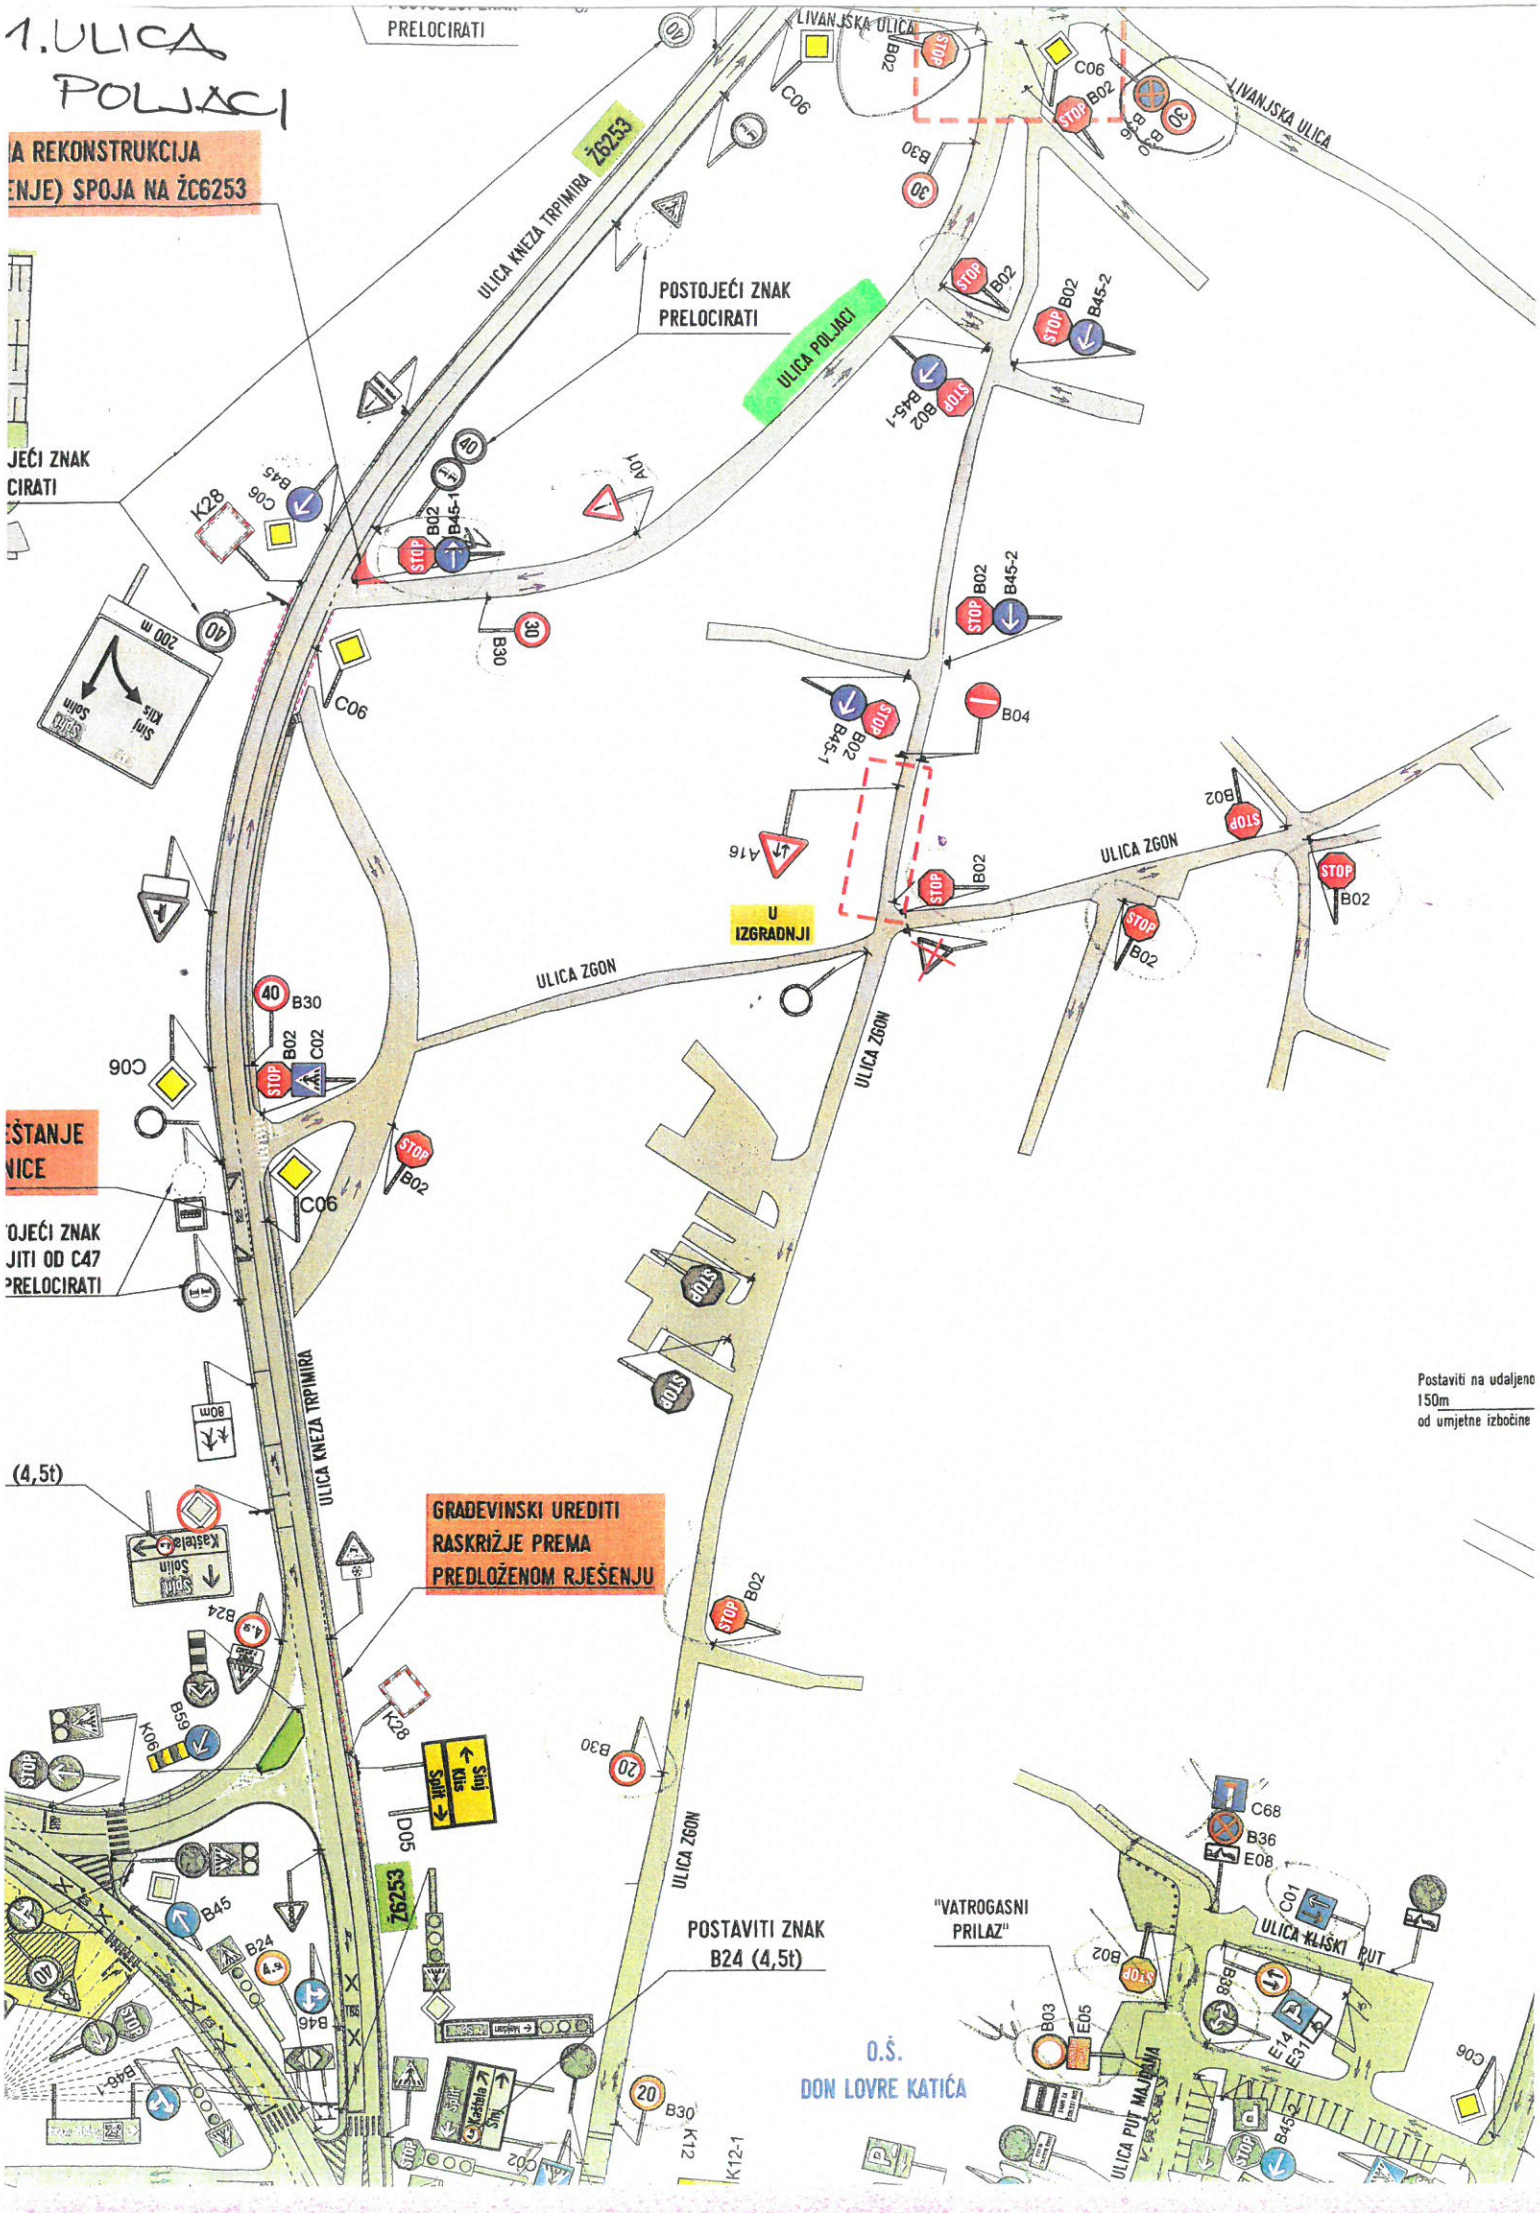
1. ULICA
POLJACI
A REKONSTRUKCIJA
ENJE) SPOJA NA ŽC6253
PRELOCIRATI
ULICA KNEZA TRPIMIRA
ŽC6253
LIVANJSKA ULICA
POSTOJEĆI ZNAK
PRELOCIRATI
ULICA POLJACI
U IZGRADNJI
ULICA ZGON
ULICA KNEZA TRPIMIRA
GRAĐEVINSKI UREDITI
RASKRIŽJE PREMA
PREDLOŽENOM RJEŠENJU
POSTAVITI ZNAK
B24 (4,5t)
"VATROGASNI
PRILAZ"
ULICA KLIŠKI PUT
ULICA PUT MAJDANA
O.Š.
DON LOVRE KATIĆA
Postaviti na udaljeno
150m
od umjetne izbočine
(4,5t)
Split
Kaštela
Solin
Sinj
Kliš