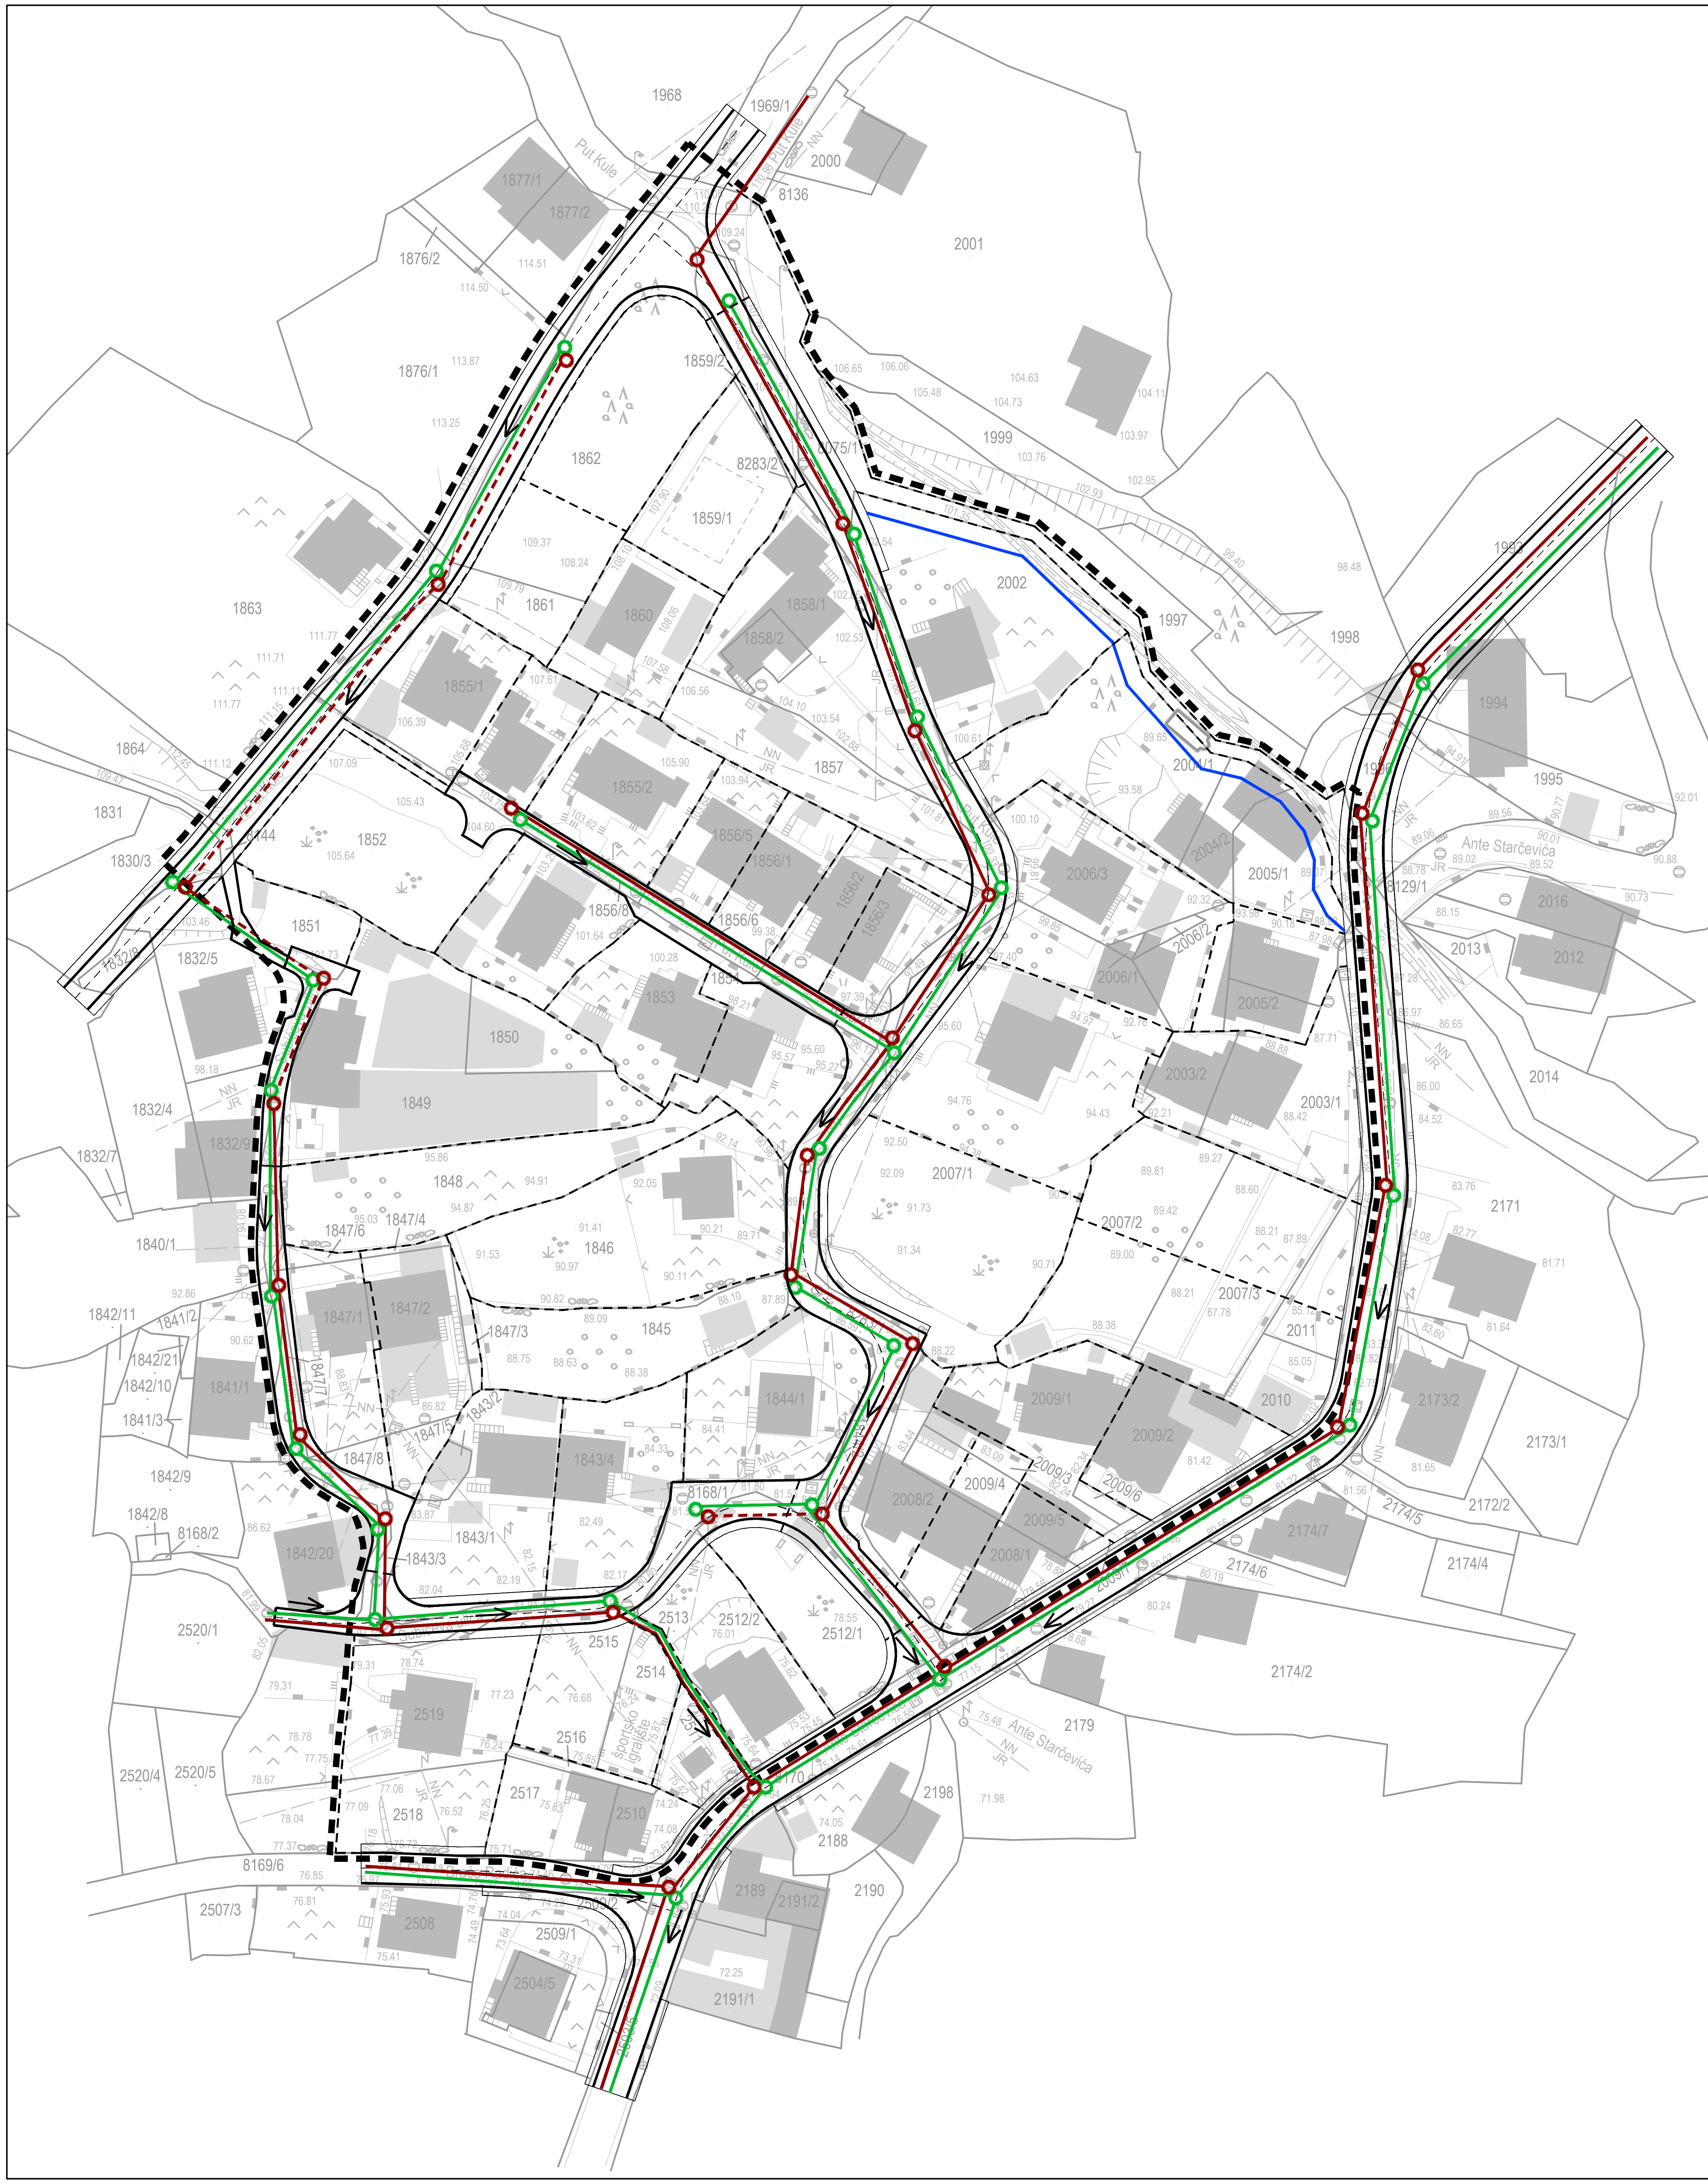

DETALJNI PLAN UREĐENJA KULA - IZMJENE I DOPUNE

m 1:1000

Kanalizacijska mreža

- GRANICA OBUHVATA
- FEKALNA KANALIZACIJA - postojeće
- FEKALNA KANALIZACIJA - planirano
- OBORINSKA KANALIZACIJA - planirano
- REVIZIONO OKNO
- GRANICA ZAŠTITNOG KORIDORA POTOKA

KONAČNI PRIJEDLOG PLANA

ŽUPANIJA SPLITSKO DALMATINSKA : **GRAD SOLIN**	
NAZIV PROSTORNOG PLANA: **DETALJNI PLAN UREĐENJA KULA - IZMJENE I DOPUNE**	
NAZIV KARTOGRAFSKOG PRIKAZA: **KANALIZACIJSKA MREŽA**	
BROJ KARTOGRAFSKOG PRIKAZA: **2c**	**MJERILO KARTOGRAFSKOG PRIKAZA: 1 : 1000**
ODLUKA O IZRADI PLANA: "Sl. vjesnik Grada Solina" br.9/20	**ODLUKA PREDSTAVNIČKOG TIJELA O DONOŠENJU PLANA:** "Sl. vjesnik Grada Solina" br.
JAVNA RASPRAVA (datum objave): "Slobodna Dalmacija" 27.1.2023.	**JAVNI UVID ODRŽAN:** 1.2.2023. - 15.2.2023.
PEČAT TIJELA ODGOVORNOG ZA PROVOĐENJE JAVNE RASPRAVE:	**ODGOVORNA OSOBA ZA PROVOĐENJE JAVNE RASPRAVE:** Sanja Samrdžija, dipl.ing.građ.
PRAVNA OSOBA KOJA JE IZRADILA PLAN: **GISplan d.o.o - SPLIT**	
PEČAT PRAVNE OSOBE KOJA JE IZRADILA PLAN:	**ODGOVORNA OSOBA:** Ines Berlengi, dipl.ing.arh.
VODITELJ IZRADE PLANA PLANA: Ines Berlengi, dipl.ing.arh.	
STRUČNI TIM: Stipe Baučić, dipl. ing. geod. Ines Berlengi, dipl. ing. arh. Jelena Borota, mag. ing. arch. Dijana Vrdoljak, dipl. ing. građ. Silvija Zdunić, dipl. ing. arh.	Ivan Žižić, mag. ing. geod. et geoinf., mag.ing.traff. Marino Kovačić, mag.ing.aedif., mag.ing.traff. Sandi Fabjanović, geod. tehn. Marko Popović - Razumić, građ. tehn.
PEČAT PREDSTAVNIČKOG TIJELA:	**PREDSJEDNIK PREDSTAVNIČKOG TIJELA:** Zdravko Perko, prof.dr.sc
ISTOVJETNOST OVOG PROSTORNOG PLANA S IZVORNIKOM OVJERAVA:	**PEČAT NADLEŽNOG TIJELA:**