


# DETALJNI PLAN UREĐENJA KULA - IZMJENE I DOPUNE

m 1:1000

## Elektroopskrba i javna rasvjeta

- - - - KB 20(10) kV (HEP realizacija izgradnje)
- · - · - KB 1kV - POSTOJEĆI
- · - · - KB 1 kV - PLANIRANI
- - - - KB 1 kV - PLANIRANI - JAVNA RASVJETA
- ZV 0,4kV - POSTOJEĆI
- ⊃ KRO - POSTOJEĆI
- ⊃ KRO - PLANIRANI
- JAVNA RASVJETA
- STS 10/0,4 kV - postojeća
- GTS 10-20/0,4 kV - planirana

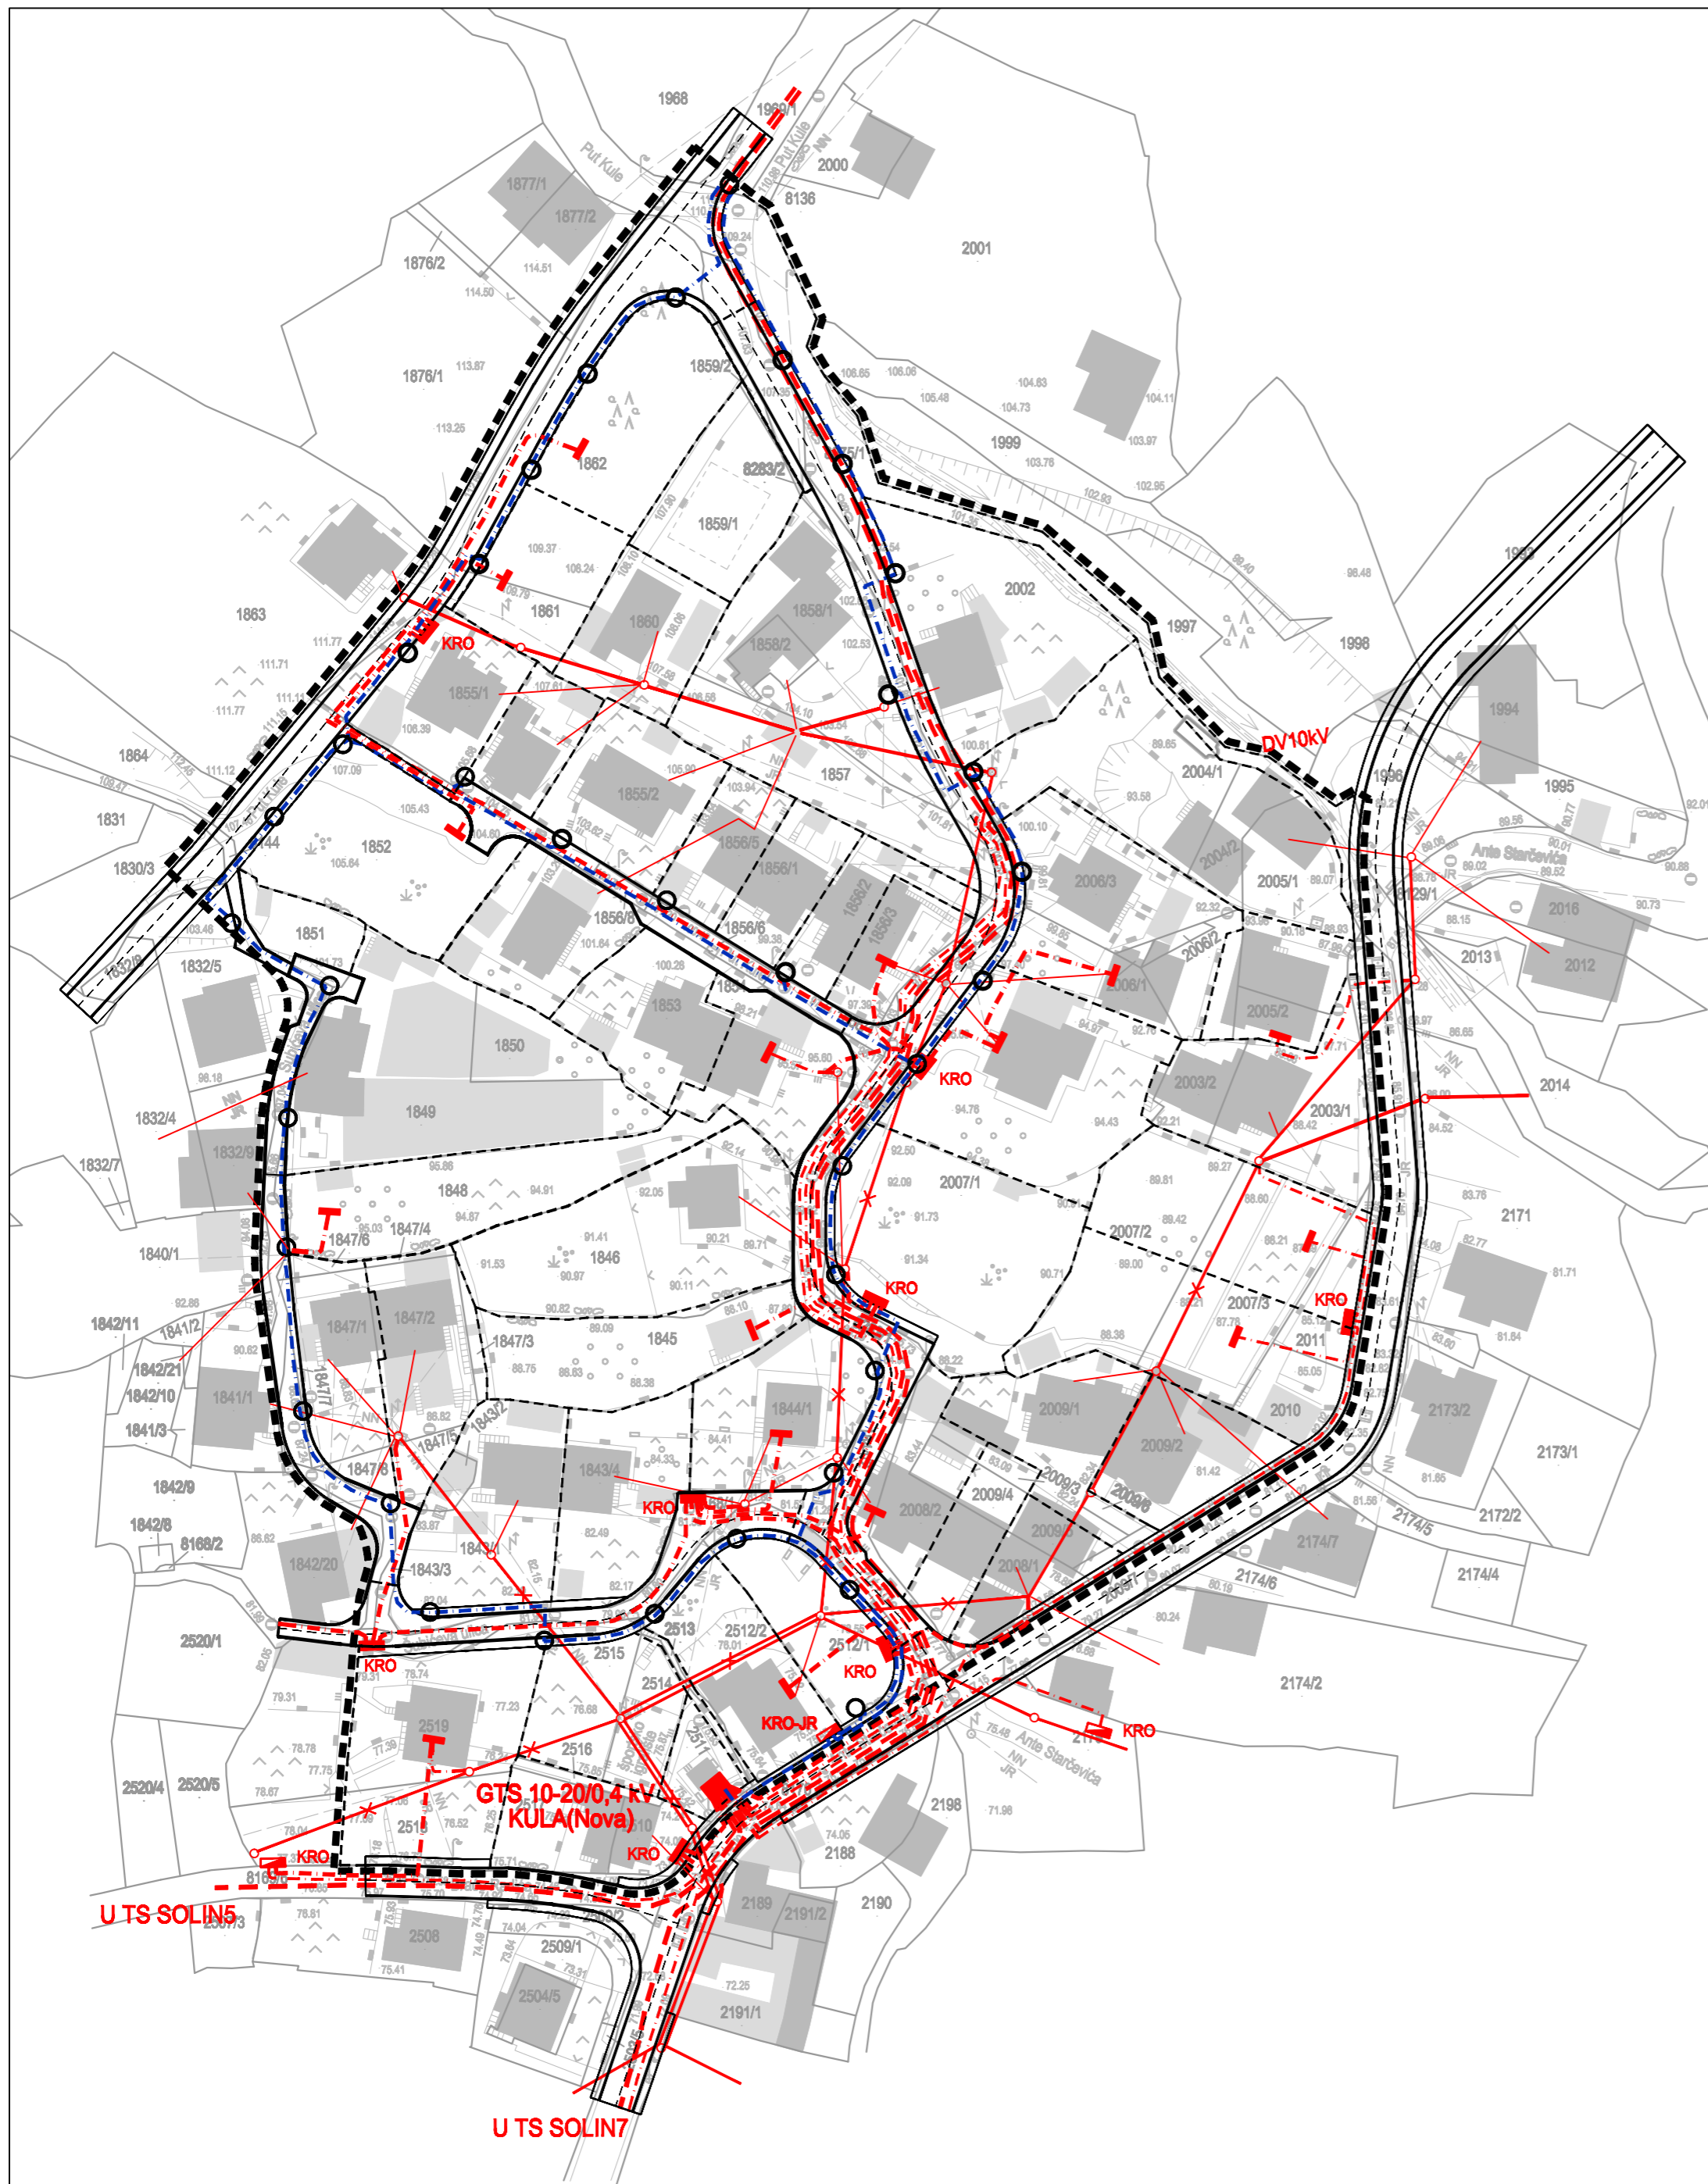

## KONAČNI PRIJEDLOG PLANA

<b>ŽUPANIJA SPLITSKO DALMATINSKA : GRAD SOLIN</b>	
<b>NAZIV PROSTORNOG PLANA:</b>	<b>DETALJNI PLAN UREĐENJA KULA - IZMJENE I DOPUNE</b>
<b>NAZIV KARTOGRAFSKOG PRIKAZA:</b>	<b>ELEKTROOPSKRBA I JAVNA RASVJETA</b>
<b>BRJ KARTOGRAFSKOG PRIKAZA:</b>	<b>2d</b>
<b>MJERILO KARTOGRAFSKOG PRIKAZA:</b>	<b>1 : 1000</b>
<b>ODLUKA O IZRADI PLANA:</b> "Sl. vjesnik Grada Solina" br.9/20	<b>ODLUKA PREDSTAVNIČKOG TIJELA O DONOŠENJU PLANA: "Sl. vjesnik Grada Solina" br.</b>
<b>JAVNA RASPRAVA (datum objave):</b> "Slobodna Dalmacija" 27.1.2023.	<b>JAVNI UVID ODRŽAN:</b> 1.2.2023. - 15.2.2023.
<b>PEČAT TIJELA ODGOVORNOG ZA PROVOĐENJE JAVNE RASPRAVE:</b>	<b>ODGOVORNA OSOBA ZA PROVOĐENJE JAVNE RASPRAVE:</b>  Sanja Samrdžija, dipl.ing.građ.
<b>PRAVNA OSOBA KOJA JE IZRADILA PLAN: GISplan d.o.o - SPLIT</b>	
<b>PEČAT PRAVNE OSOBE KOJA JE IZRADILA PLAN:</b>	<b>ODGOVORNA OSOBA:</b>  Ines Berlengi, dipl.ing.arh.
<b>VODITELJ IZRADE PLANA:</b> Ines Berlengi, dipl.ing.arh.	
<b>STRUČNI TIM:</b> Stipe Baučić, dipl. ing. geod. Ines Berlengi, dipl. ing. arh. Jelena Borota, mag. ing. arch. Dijana Vrdoljak, dipl. ing. građ. Silvija Zdunić, dipl. ing. arh.	<b>Ivan Žižić, mag. ing. geod. et geoinf., mag.ing.traff.</b> <b>Marino Kovačić, mag.ing.aedif., mag.ing.traff.</b> <b>Sandi Fabjanović, geod. tehn.</b> <b>Marko Popović - Razumić, građ. tehn.</b>
<b>PEČAT PREDSTAVNIČKOG TIJELA:</b>	<b>PREDSDJEDNIK PREDSTAVNIČKOG TIJELA:</b>  Zdravko Perko, prof.dr.sc
<b>ISTOVJETNOST OVOG PROSTORNOG PLANA S IZVORNIKOM OVJERAVA:</b>	<b>PEČAT NADLEŽNOG TIJELA:</b>