

TUMAČ PLANSKOG ZNAKOVLJA:

— GRANICA OBUHVATA DPU-a


UVJETI GRADNJE - URBANISTIČKA PARCELACIJA

--- GRANICA PLANIRANE GRADEVNE ČESTICE

① OZNAKA PLANIRANE GRADEVNE ČESTICE

— GRANICA KATASTARSKE ČESTICE

4762/1 BROJ KATASTARSKE ČESTICE

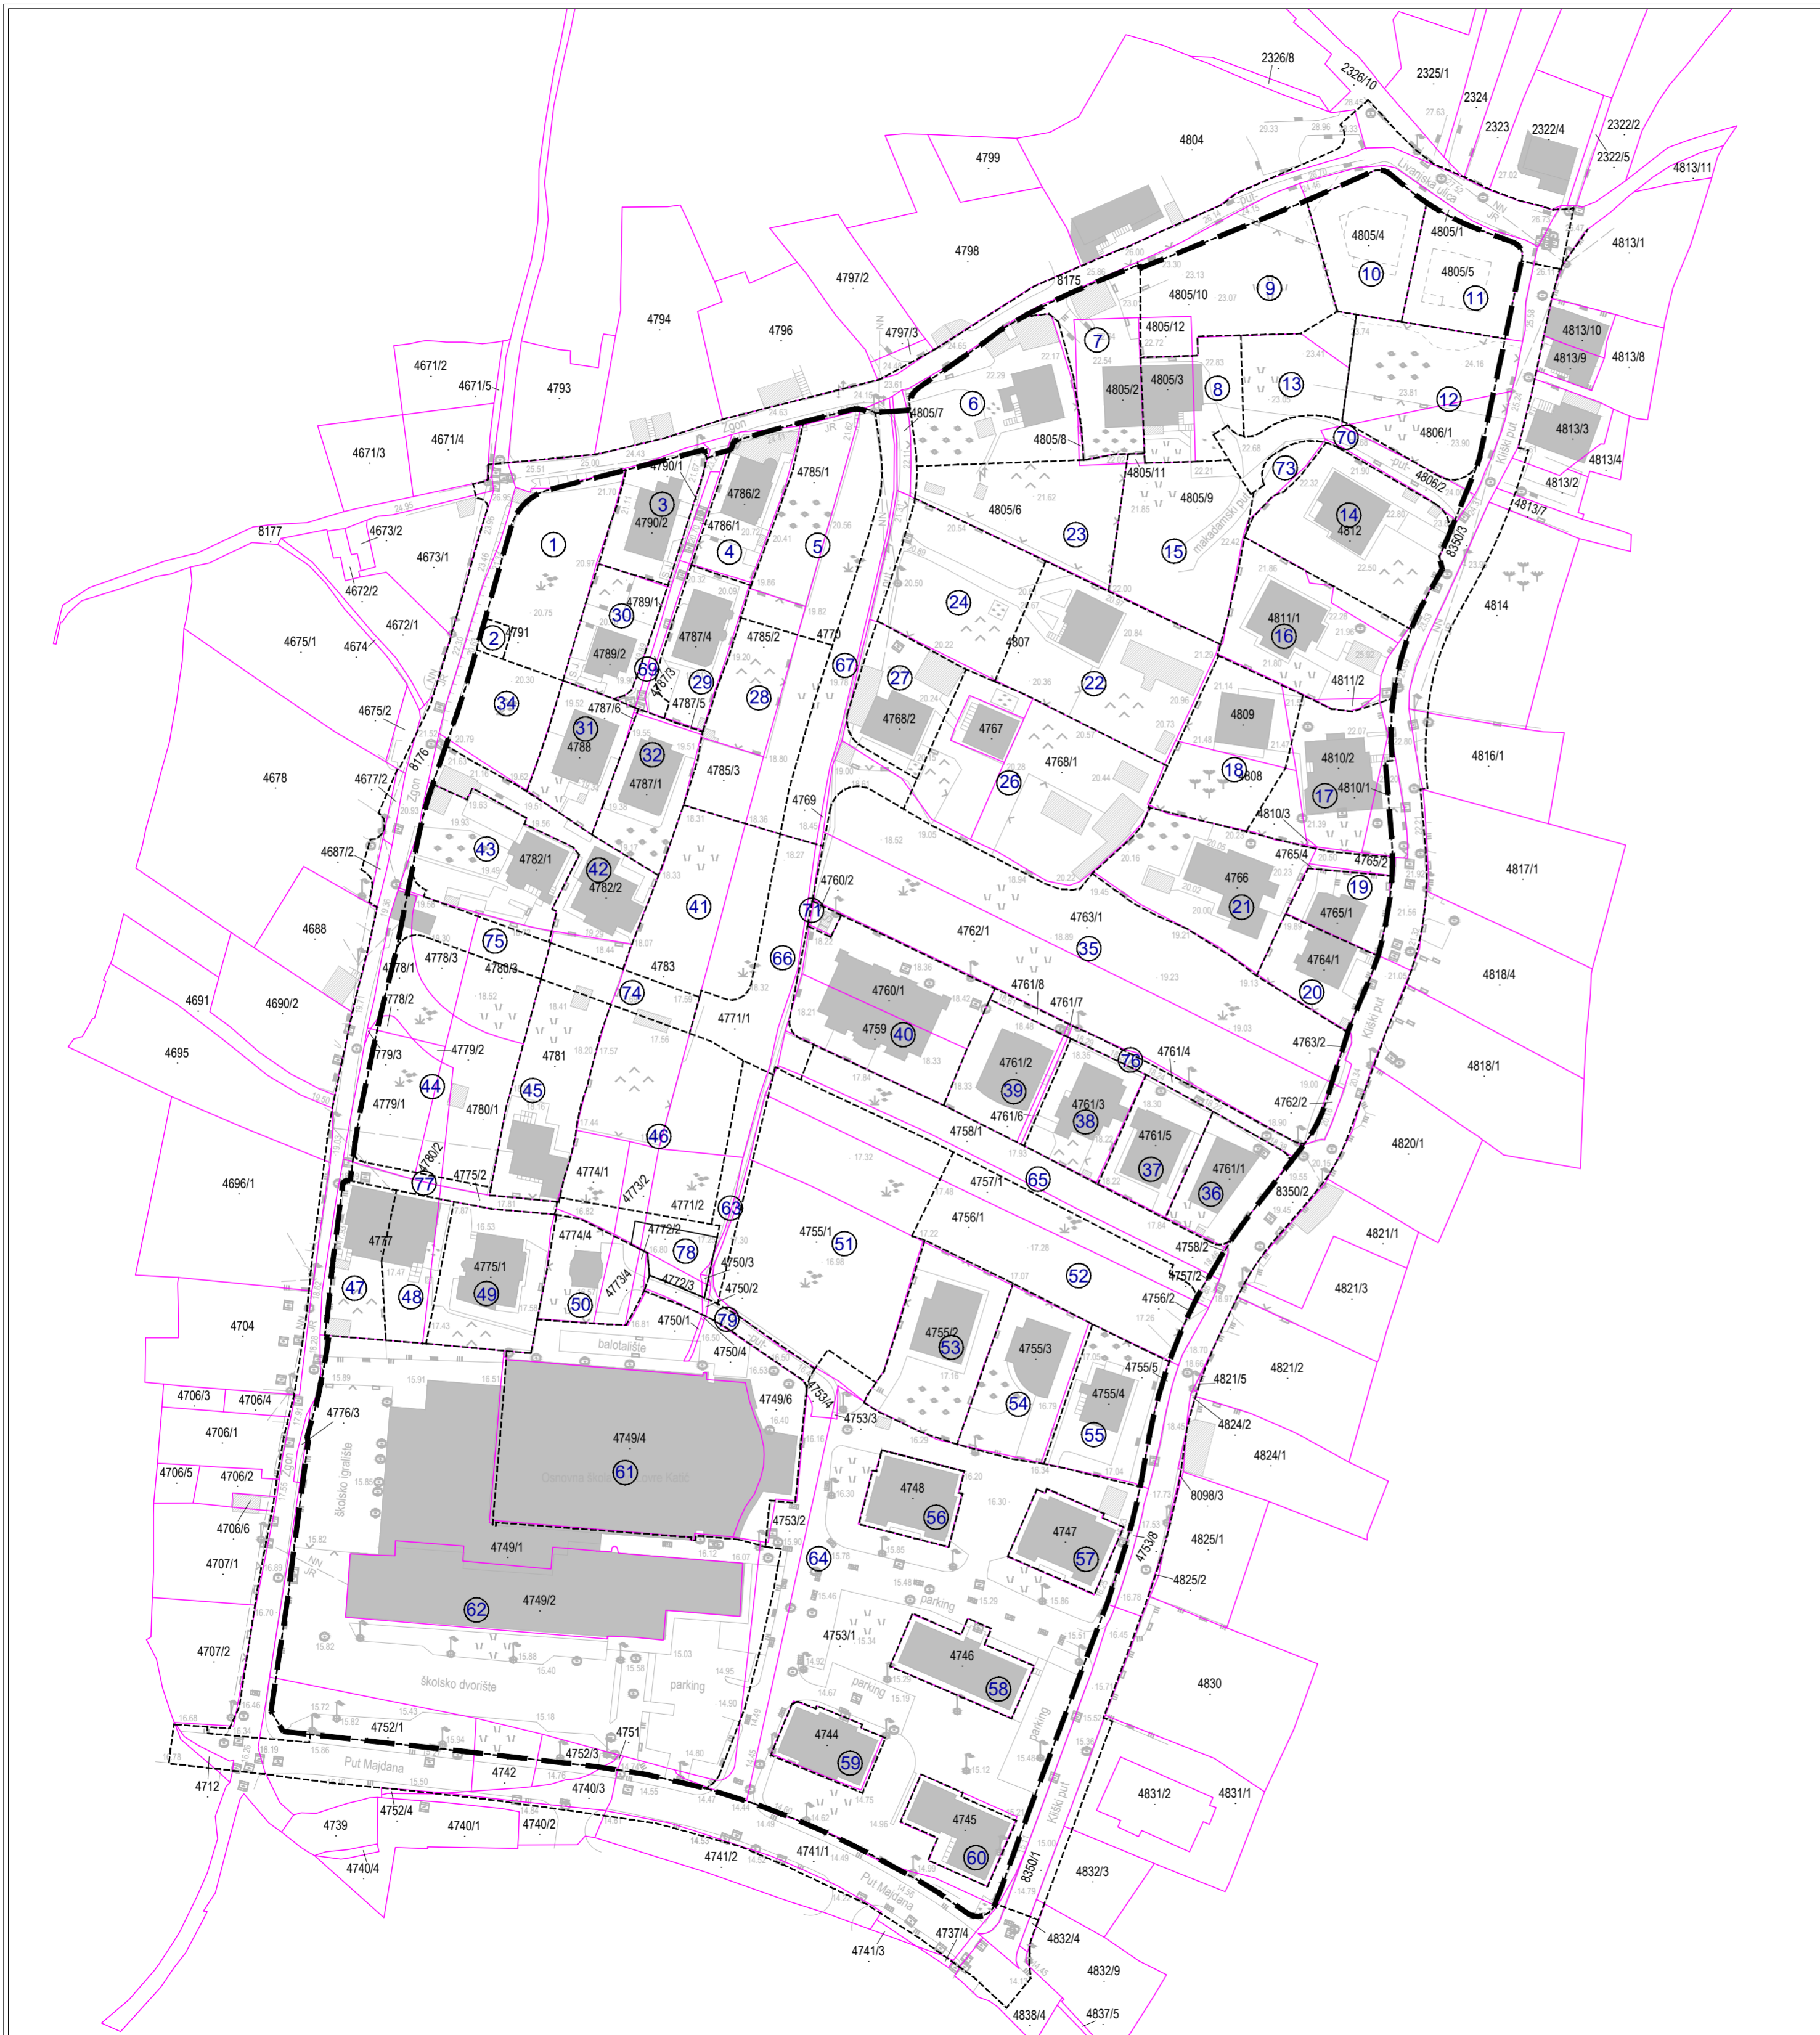

SPLITSKO DALMATINSKA ŽUPANIJA



GRAD SOLIN

IZMJENE I DOPUNE DETALJNOG PLANA UREĐENJA

Županija:	SPLITSKO - DALMATINSKA	
Općina / grad:	GRAD SOLIN	
Naziv prostornog plana:	DETALJNI PLAN UREĐENJA ZGON - IZMJENE I DOPUNE	
Naziv kartografskog prikaza:	PLAN PARCELACIJE	
Broj kartografskog prikaza:	4.2.	Mjerilo kartografskog prikaza: 1:1000
Odluka o izradi izmjena i dopuna UPU-a: "Službeni vjesnik Grada Solina" broj 9/22	Odluka predstavničkog tijela o donošenju plana: "Službeni vjesnik Grada Solina" broj 7/23	
Javna rasprava (datum objave): "Slobodna Dalmacija" 5. lipnja 2023.	Javni uvid održan: od 9.lipnja 2023. do 23. lipnja 2023.	
Pečat tijela odgovornog za provođenje javne rasprave:	Odgovorna osoba za provođenje javne rasprave: Sanja Samardžija, dipl.ing.grad.	
Pravna osoba/tijelo koje je izradilo plan:	GISplan d.o.o.	
Pečat pravne osobe/tijela koje je izradilo plan:	Odgovorna osoba: Ines Berengi, dipl.ing.arh.	
Voditelj izrade Plana:	Ines Berengi, dipl.ing.arh.	
Stručni tim u izradi plana:	Stipe Baučić, dipl.ing.geod. Ines Berengi, dipl.ing.arh. Dijana Vrdoljak, dipl.ing.grad. Jelena Borota, mag.ing.arh. Silvija Zdunić, dipl.ing.arh.	Ivan Žižić, mag.ing.geod.et geoinf. Sandi Fabjanović, geod.teh. Marko Popović-Razumić, grad.teh. Marino Kovačić, mag.ing.aedif., mag.ing.traff.
Pečat predstavničkog tijela:	Predsjednik predstavničkog tijela: Prof.prim.dr.sc. Zdravko Perko, dr.med.	
Istovjetnost ovog prostornog plana s izvornikom ovjerava:	Pečat nadležnog tijela: (ime, prezime i potpis)	