



P1

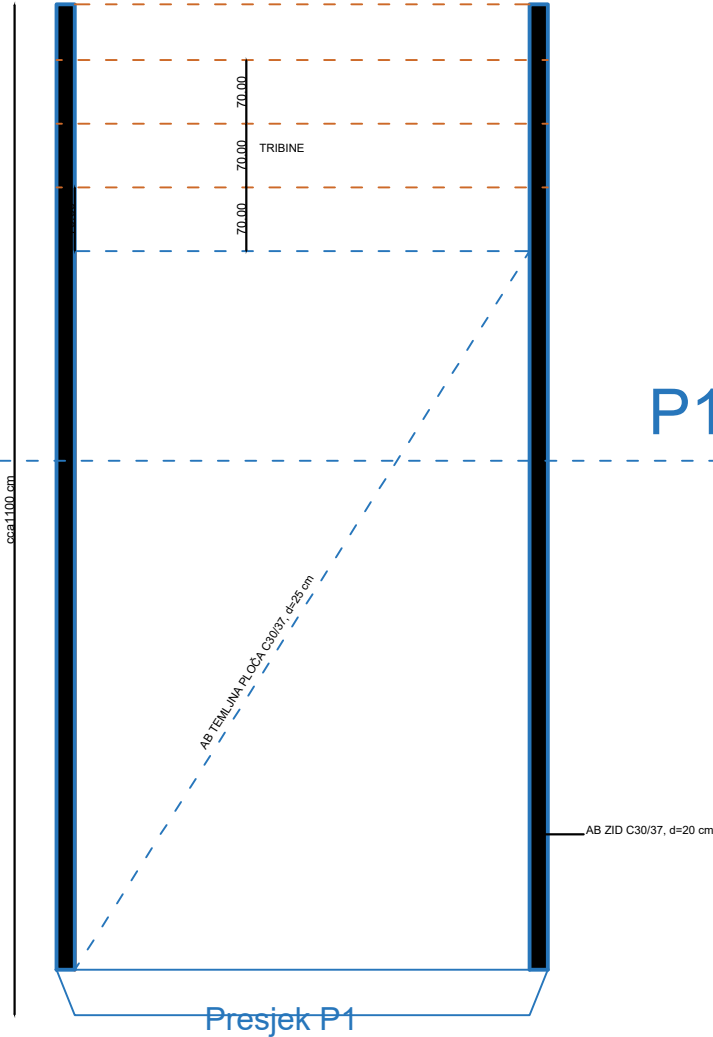

P1

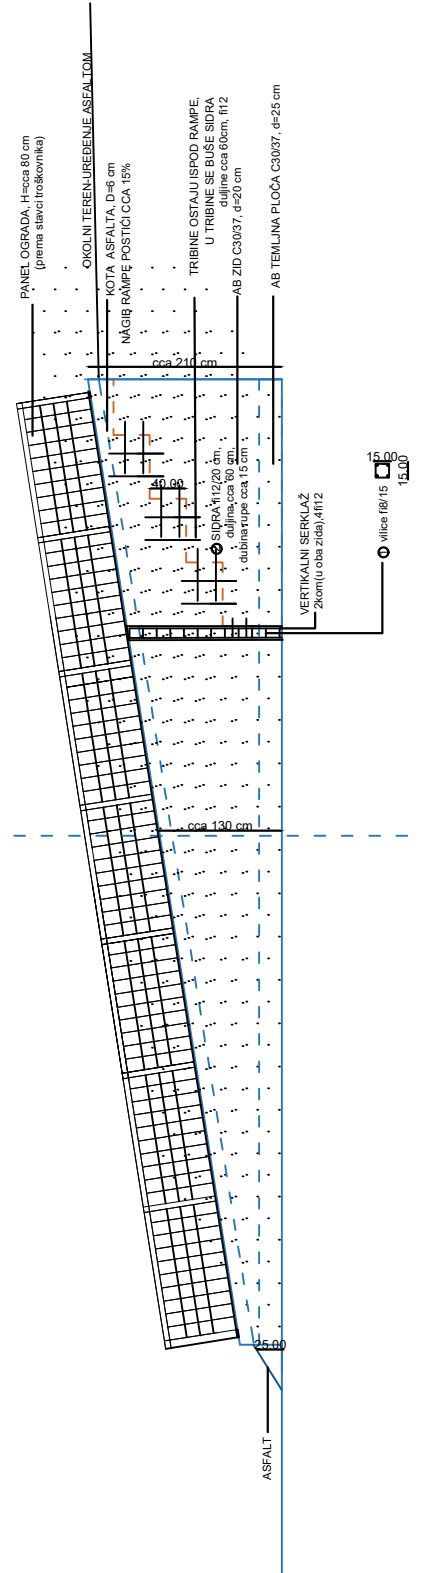

ASFALTNA PODLOGA IGRALIŠTA

