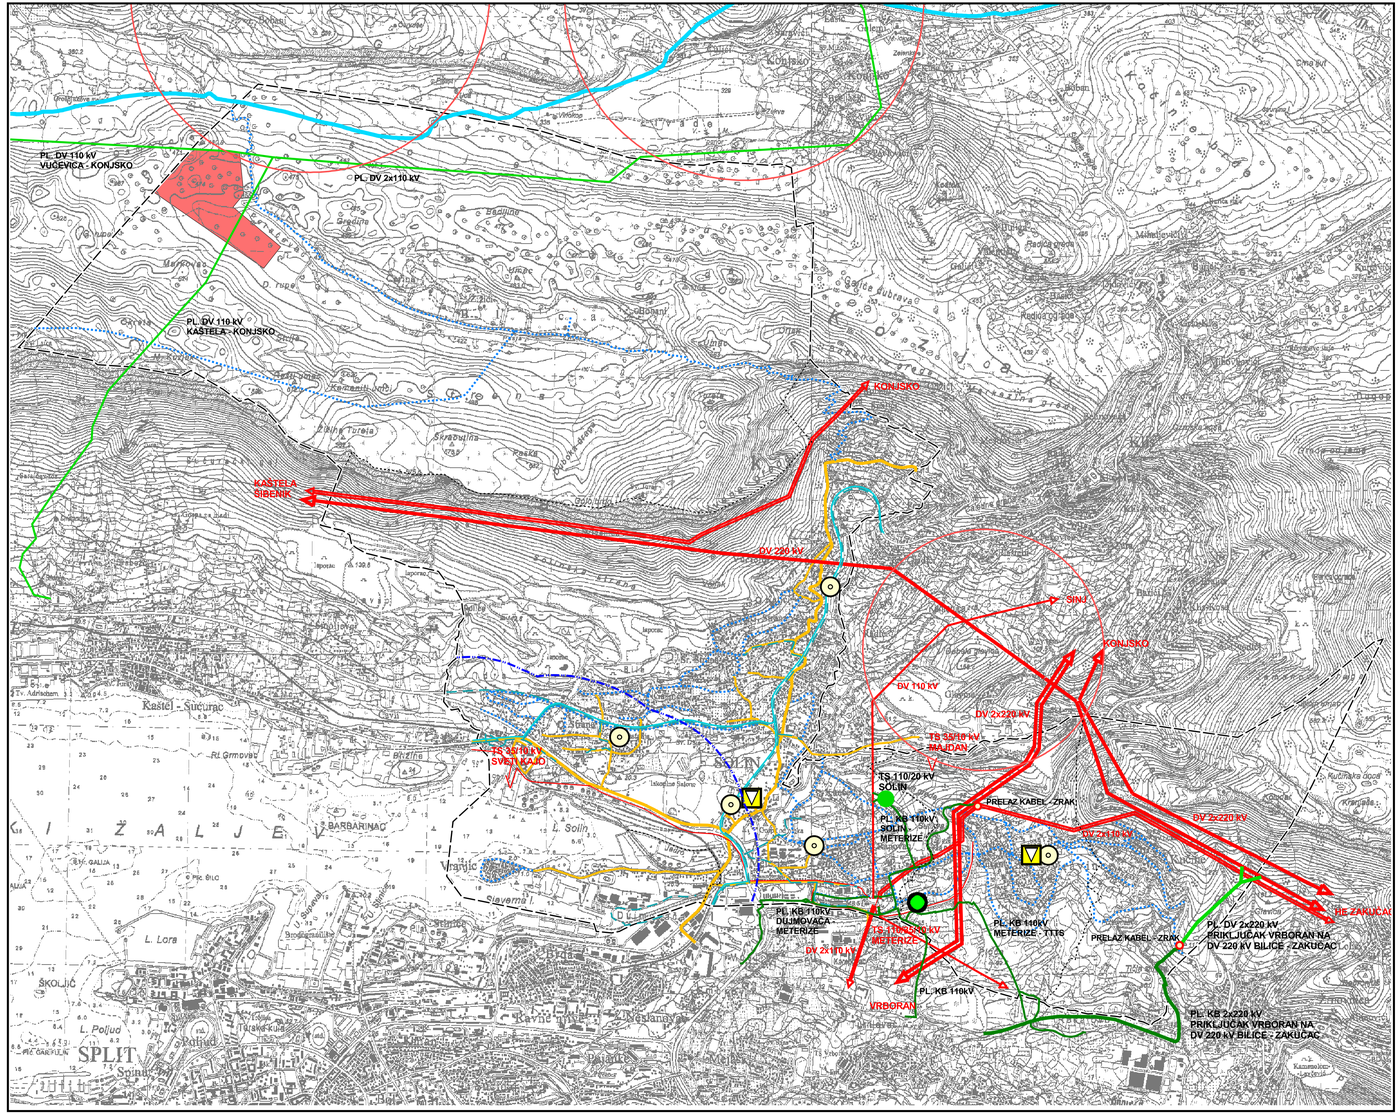

TUMAČ PLANSKOG ZNAKOVLJA

GRANICE

- prostor ograničenja ZOP-a 1000 m od obalne crte
- granice naselja
- granica PPUG

INFRASTRUKTURNI SUSTAVI I MREŽE

POŠTA I TELEKOMUNIKACIJE

Pošta

- poštanski centar

Javne telekomunikacije u nepokretnoj mreži

- područna centrala
- područna centrala - planirana

Vodovi i kanali

- EKI međunarodnog značaja
- EKI lokalnog značaja
- EKI planirana

JAVNE TELEKOMUNIKACIJE U POKRETNOJ MREŽI

Samostojeći stupovi

- aktivna lokacija
- planirana lokacija

ENERGETSKI SUSTAV

Proizvodnja i cijevni transport nafte i plina

- plinovod - magistralni, postojeći
- visoko - tlačni plinovod, planirani
- srednje - tlačna plinska mreža, planirana

Elektroenergetika

Transformatorska i rasklopna postrojenja

- TS 110/35 kV, postojeća
- TS 110/20(10) kV, planirana
- TS 35/10 kV, postojeća

Elektroprijenosni uređaji

- dalekovod 220 kV 1 - struki
- dalekovod 220 kV 2 - struki
- dalekovod 110 kV 1 - struki
- dalekovod 110 kV 2 - struki
- vodovi 35 kV (DV i KB)
- dalekovod 220 kV planirani
- kabel 220 kV planirani
- kabel 110 kV planirani

Proizvodni uređaji

- potencijalna lokacija za sunčanu elektranu Osmakovac

ŽUPANIJA SPLITSKO-DALMATINSKA

GRAD SOLIN

IZMJENE I DOPUNE PROSTORNOG PLANA UREĐENJA

Županija:	**ŽUPANIJA SPLITSKO-DALMATINSKA**
Grad:	**GRAD SOLIN**
Naziv prostornog plana:	**IZMJENE I DOPUNE PROSTORNOG PLANA UREĐENJA GRADA SOLINA**
Naziv kartografskog prikaza:	**INFRASTRUKTURNI SUSTAVI I MREŽE pošta i telekomunikacije, energetski sustavi**
Broj kartografskog prikaza: **2a**	Mjerilo kartografskog prikaza: **1 : 25000**
Odluka o izradi izmjena i dopuna PPUG-a: **Sl. vjesnik Grada Solina br. 10/23**	Odluka predstavničkog tijela o donošenju plana: **Sl. vjesnik Grada Solina br. 5/25**
Javna rasprava (datum objave): **Slobodna Dalmacija 10.02.2025. web: mpgi.gov.hr 07.02.2025.**	Javni uvid održan: **od 11.veljače 2025. do 12. ožujka 2025.**
Pečat tijela odgovornog za provođenje javne rasprave:	Odgovorna osoba za provođenje javne rasprave: **Sanja Samardžija, dipl.ing.grad.**
Suglasnost na Plan prema članku 108. Zakona o prostornom uređenju ("Narodne Novine" 153/13, 65/17, 114/18, 39/19, 98/19 i 67/23): KLASA: 350-02/25-14/16 URBROJ: 531-06-1-3-25-2 od 28. travnja 2025.	
Pravna osoba koja je izradila plan:	**GISplan d.o.o.**
Pečat pravne osobe koja je izradila plan:	Odgovorna osoba: **Ivan Žižić, mag. ing. geod. et geoinf., mag. ing. traff.**
Voditelj izrade plana: **Ines Berlengi, dipl. ing. arh.**	**Jelena Borota, mag. ing. arch.**
Stručni tim u izradi plana: Stipe Baučić, dipl. ing. geod. Ines Berlengi, dipl. ing. arh. Jelena Borota, mag. ing. arch. Željana Bradarić Šlujo, dipl.oec. Sandi Fabjanović, geod. tehn.	Marko Popović-Razumić, grad. tehn. Ante Talijančić, geod. tehn. Silvija Zdunić, dipl. ing. arh. Ivan Žižić, mag. ing. geod. et geoinf., mag. ing. traff.
Pečat predstavničkog tijela:	Predsjednik predstavničkog tijela: **Prof. dr. sc. Zdravko Perko**
Istovjetnost prostornog plana s izvornikom ovjerava:	Pečat nadležnog tijela: