


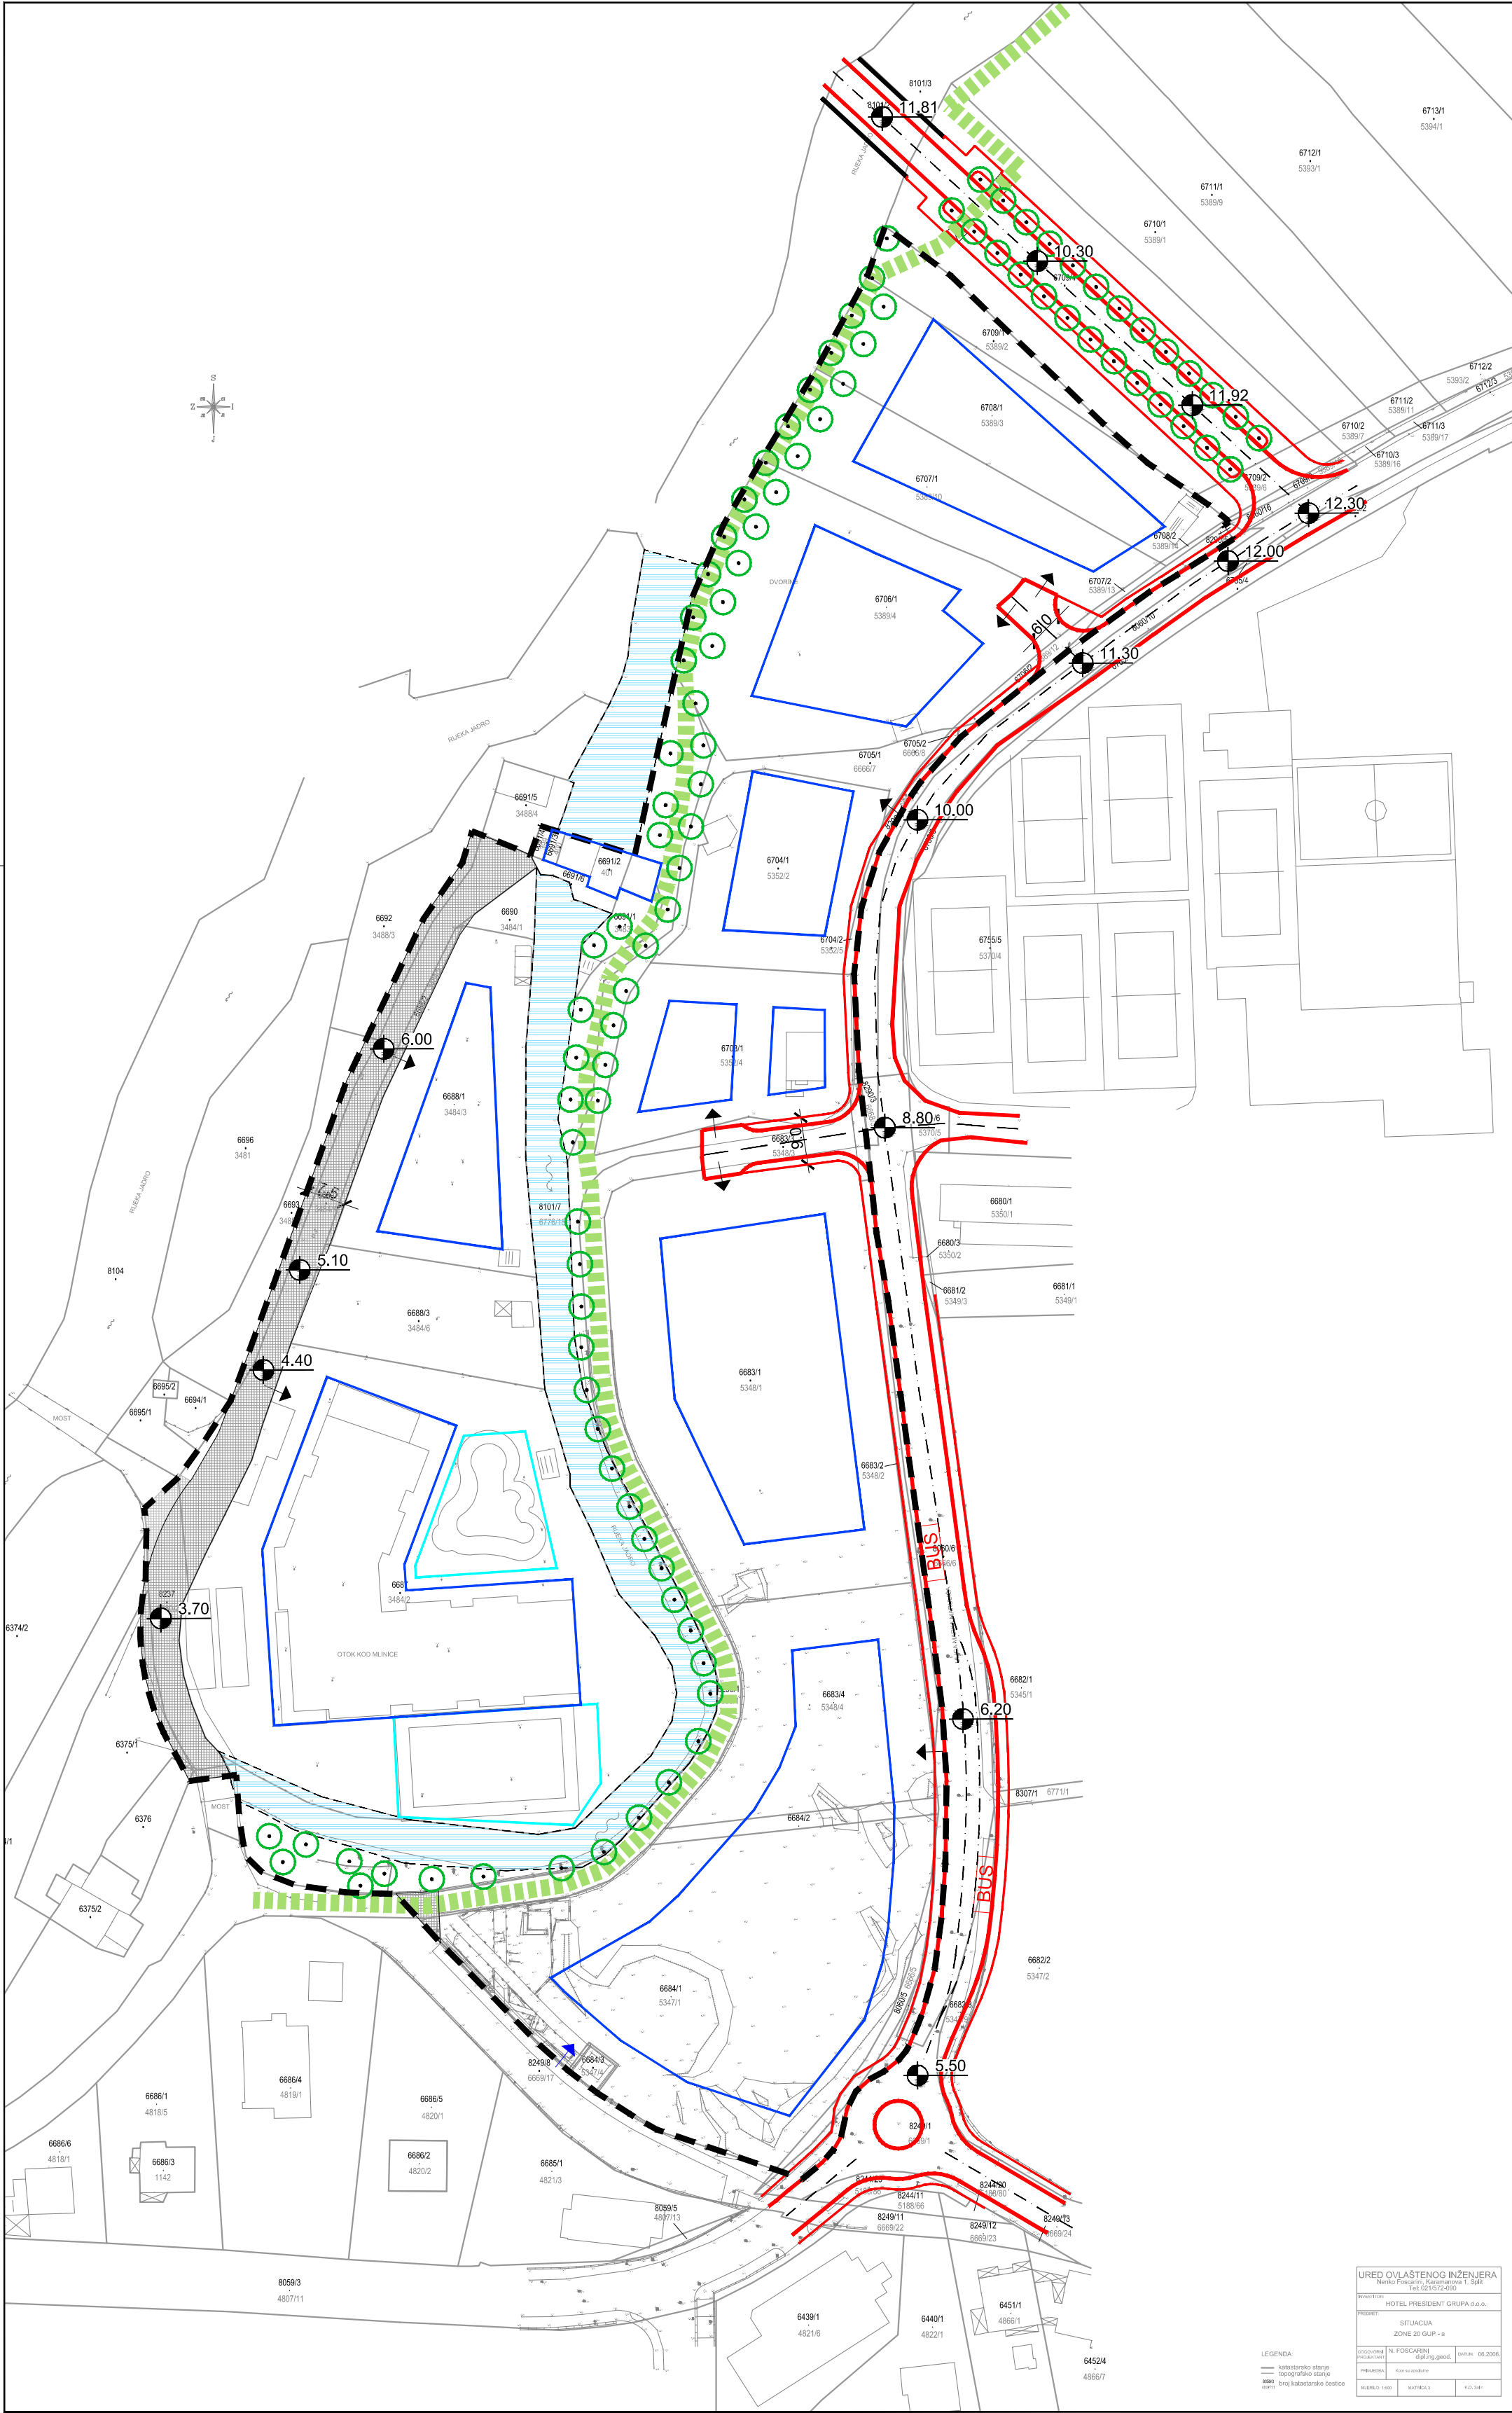

Prometna, telekomunikacijska i komunalna
infrastrukturna mreža
2a. Cestovni promet

- OBUHVAT DPU-a
- CESTOVNI PROMET
- RUBNJAK KOLNIKA
- OS GLAVNIH GRADSKIH CESTA
- OS OSTALIH CESTA
- UREĐENJE ŠETNICE
- STAJALIŠTE AUTOBUSA
- BUS
- KOLNO-PJEŠAČKE POVRŠINE
- PJEŠAČKE POVRŠINE
- ORIJENTACIJSKA KOTA NIVELETE
- PRIKLJUČENJE NA JAVNU POVRŠINU
- PRIKLJUČENJE NA JAVNU POVRŠINU - za pješački promet
- UVJETI GRADNJE
- GRANICA GRADIVOG DIJELA ČESTICE-OSNOVNA NAMJENA
- GRANICA GRADIVOG DIJELA ČESTICE - BAZEN
- VISOKO ZELENILLO
- VODENE POVRŠINE
- RUKAVAC RIJEKE JADRO

PRIJEDLOG PLANA

ŽUPANIJA SPLITSKO DALMATINSKA : GRAD SOLIN		
NAZIV PROSTORNOG PLANA:		IZMJENE I DOPUNE DETALJNOG PLANA UREĐENJA "Zona uz Jadro 1"
NAZIV KARTOGRAFSKOG PRIKAZA:		PROMETNA, TELEKOMUNIKACIJSKA I KOMUNALNA INFRASTRUKTURNA MREŽA CESTOVNI PROMET
BROJ KARTOGRAFSKOG PRIKAZA:	2a.	MJERILO KARTOGRAFSKOG PRIKAZA: 1 : 1000
ODLUKA O IZRADI PLANA: "Službeni vjesnik Grada Solina" broj 09/22		ODLUKA O DONOŠENJU PLANA: "Službeni vjesnik Grada Solina" broj
JAVNA RASPRAVA (datum objave):		JAVNI UVID ODRŽAN:
PEČAT TIJELA ODGOVORNOG ZA PROVOĐENJE JAVNE RASPRAVE:		ODGOVORNA OSOBA ZA PROVOĐENJE JAVNE RASPRAVE: Marijana Žižić, mag.ing.aedif.
PRAVNA OSOBA KOJA JE IZRADILA PLAN: GISplan d.o.o - SPLIT		
PEČAT PRAVNE OSOBE KOJA JE IZRADILA PLAN:		ODGOVORNA OSOBA: Ivan Žižić, mag. ing. geod. et geoinf., mag. ing. traff.
VODITELJ IZRADE PLANA:		Jelena Borota, mag.ing.arch.
STRUČNI TIM:		Marko Popović-Razumić, grad.tehn. Ante Talijančić, geod.tehn. Silvija Zdunić, dipl.ing.arch. Ivan Žižić, mag.ing.geod. et geoinf., mag.ing.traff.
PEČAT PREDSTAVNIČKOG TIJELA:		PREDSJEDNIK PREDSTAVNIČKOG TIJELA: Prof.prim.dr.sc. Zdravko Perko, dr.med.
ISTOVJETNOST OVOG PROSTORNOG PLANA S IZVORNIKOM OVJERAVA:		PEČAT NADLEŽNOG TIJELA: