


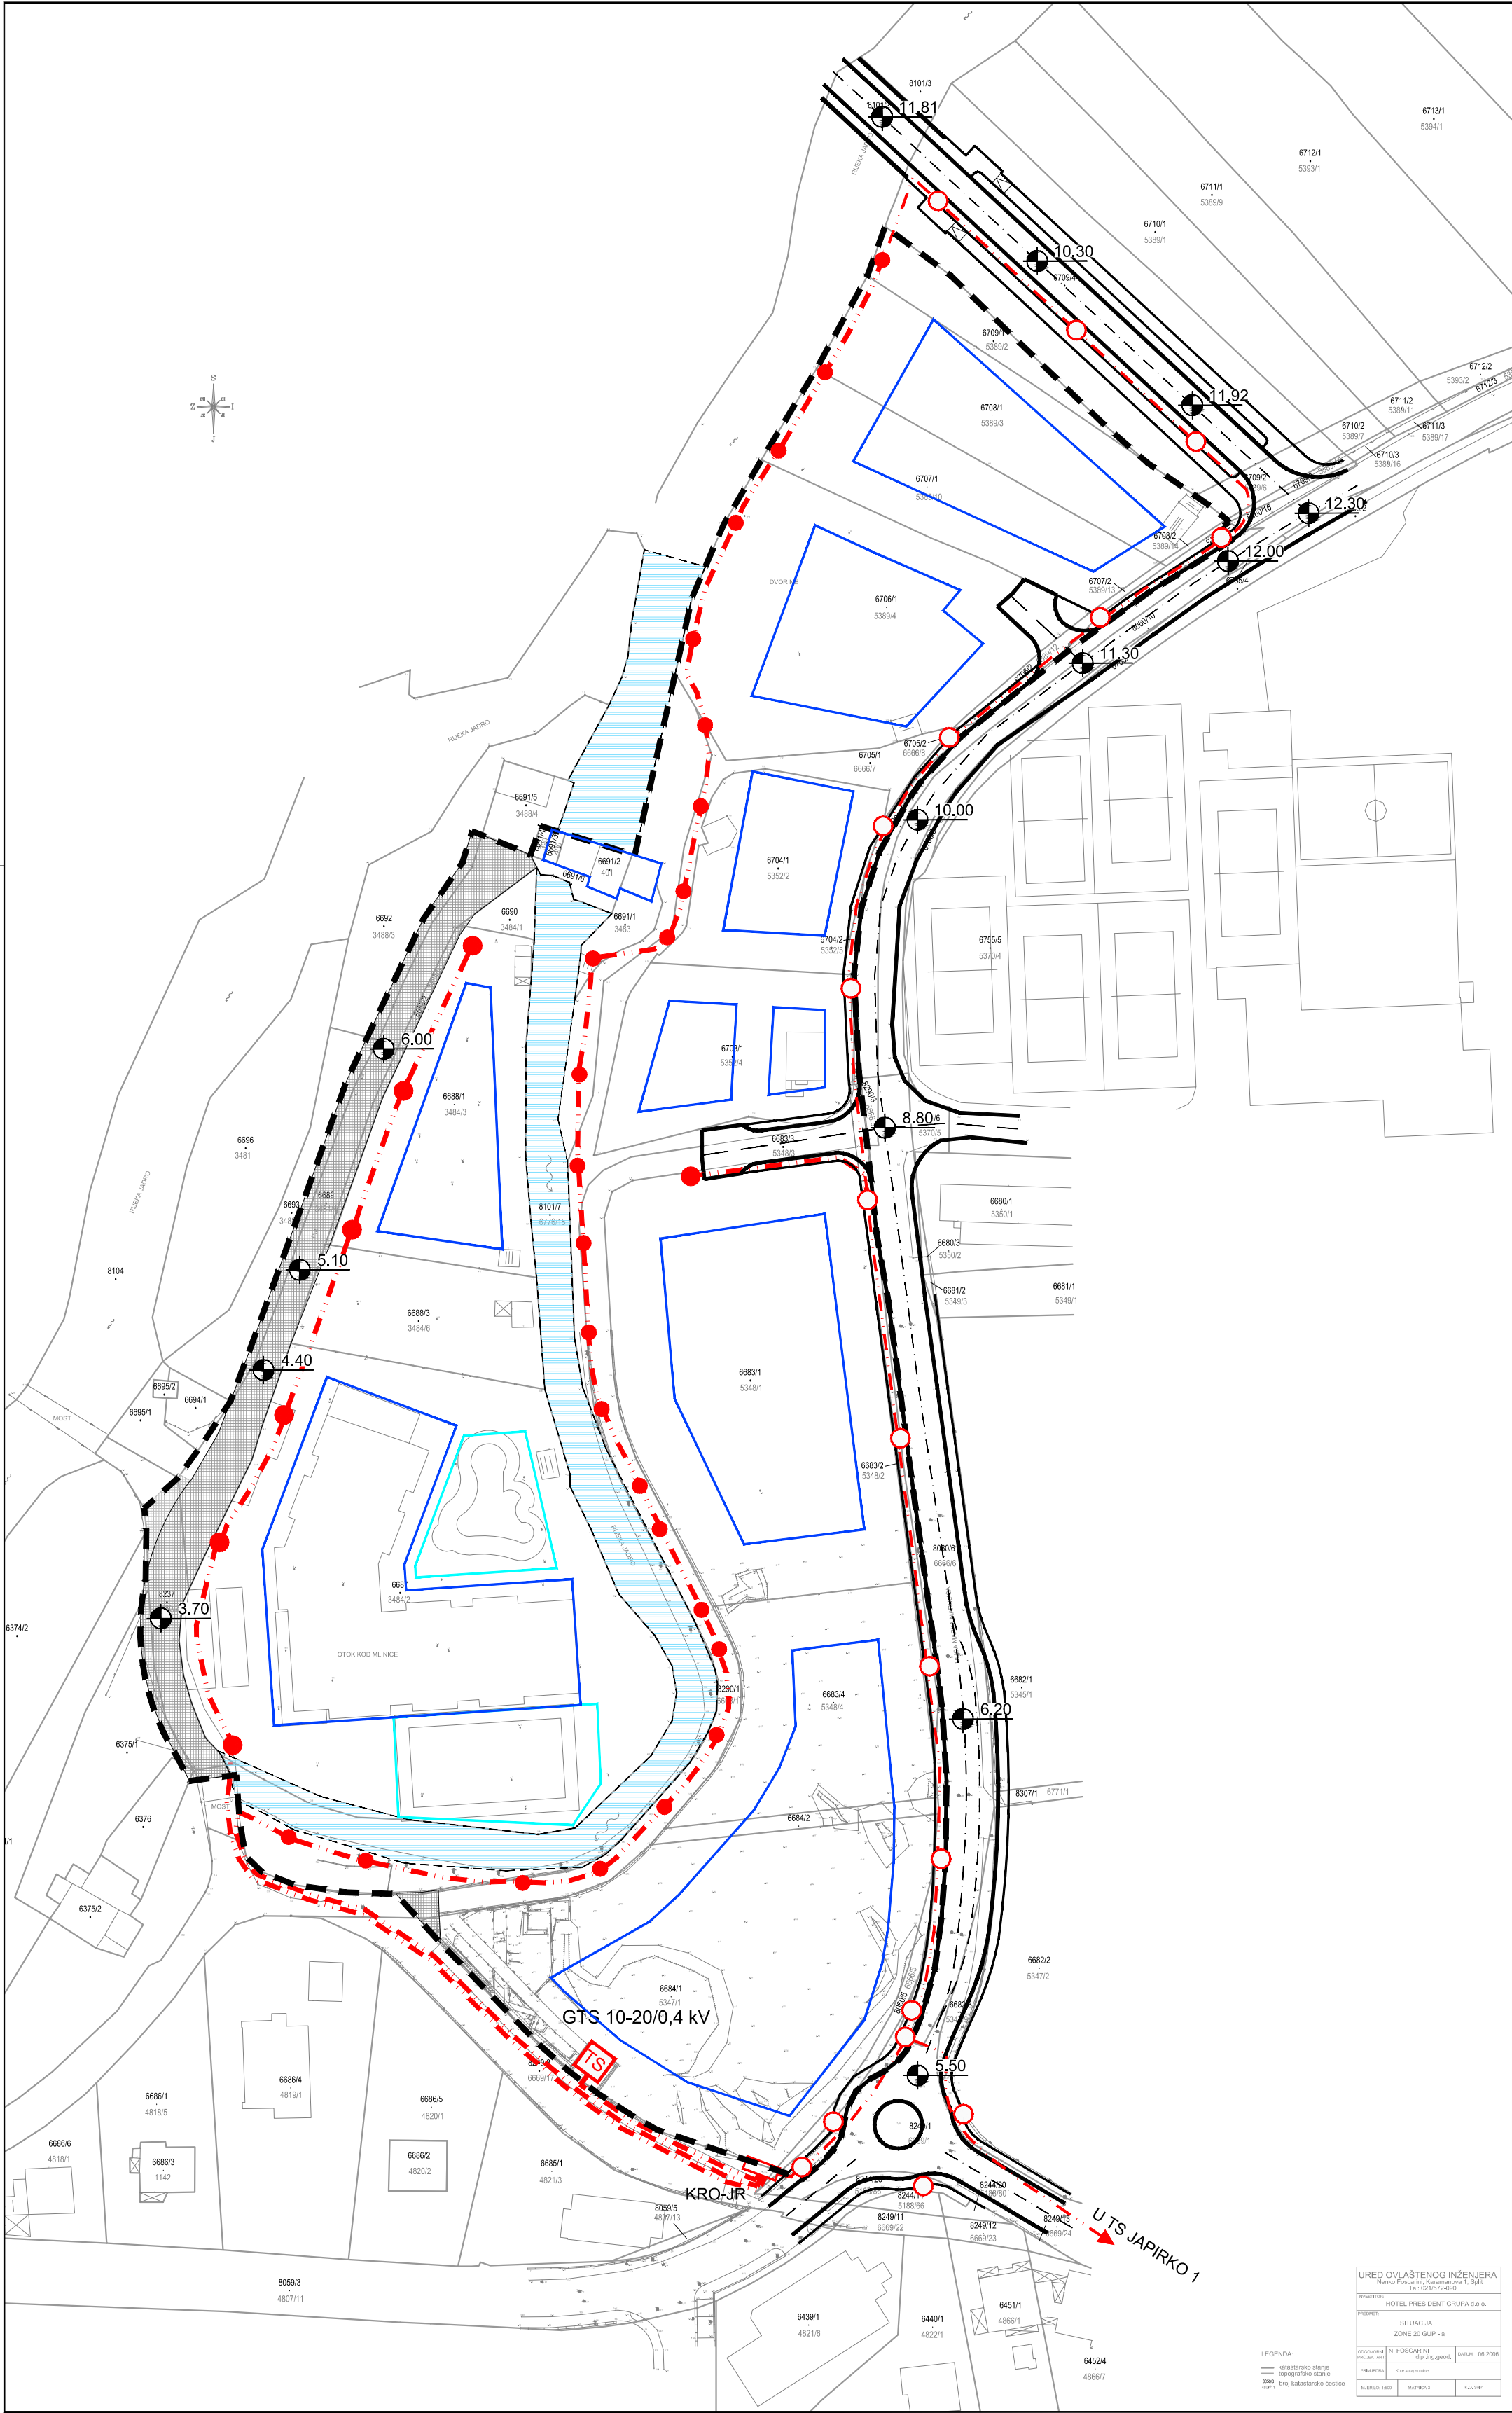

Prometna, telekomunikacijska i komunalna
infrastrukturna mreža
2d. Elektroenergetika - javna rasvjeta


- OBUHVAT DPU-a
- ELEKTROENERGETIKA - JAVNA RASVJETA
- KB JAVNE RASVJETE - postojeće
 - KB JAVNE RASVJETE - planirano
 - TS 10-20/0,4 kV
 - KRO JR - planirano
 - STUP JAVNE RASVJETE - postojeći
 - STUP JAVNE RASVJETE - planirani
 - AMBIJENTALNI STUP JAVNE RASVJETE - planirani

- CESTOVNI PROMET
- RUBNJAK KOLNIKA
 - OS CESTE
 - KOLNO-PJEŠAČKE POVRŠINE
 - PJEŠAČKE POVRŠINE
 - ORIJENTACIJSKA KOTA NIVELETE

- UVJETI GRADNJE
- GRANICA GRADIVOG DIJELA ČESTICE-OSNOVNA NAMJENA
 - GRANICA GRADIVOG DIJELA ČESTICE - BAZEN

- VODENE POVRŠINE
- RUKAVAC RIJEKE JADRO

PRIJEDLOG PLANA

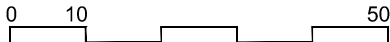

ŽUPANIJA SPLITSKO DALMATINSKA : GRAD SOLIN		
NAZIV PROSTORNOG PLANA:		IZMJENE I DOPUNE DETALJNOG PLANA UREĐENJA "Zona uz Jadro 1"
NAZIV KARTOGRAFSKOG PRIKAZA:		PROMETNA, TELEKOMUNIKACIJSKA I KOMUNALNA INFRASTRUKTURNA MREŽA ELEKTROENERGETIKA - JAVNA RASVJETA
BROJ KARTOGRAFSKOG PRIKAZA:	2d.	MJERILO KARTOGRAFSKOG PRIKAZA: 1 : 1000
ODLUKA O IZRADI PLANA: "Službeni vjesnik Grada Solina" broj 09/22		ODLUKA O DONOŠENJU PLANA: "Službeni vjesnik Grada Solina" broj
JAVNA RASPRAVA (datum objave):		JAVNI UVID ODRŽAN:
PEČAT TIJELA ODGOVORNOG ZA PROVOĐENJE JAVNE RASPRAVE:		ODGOVORNA OSOBA ZA PROVOĐENJE JAVNE RASPRAVE: Marijana Žižić, mag.ing.aedif.
PRAVNA OSOBA KOJA JE IZRADILA PLAN: GISplan d.o.o - SPLIT		
PEČAT PRAVNE OSOBE KOJA JE IZRADILA PLAN:		ODGOVORNA OSOBA: Ivan Žižić, mag. ing. geod. et geoinf., mag. ing. traff.
VODITELJ IZRADE PLANA:		Jelena Borota, mag.ing.arch.
STRUČNI TIM:		Marko Popović-Razumić, građ.tehn. Ante Talijančić, geod.tehn. Silvija Zdunić, dipl.ing.arh. Ivan Žižić, mag.ing.geod. et geoinf., mag.ing.traff.
PEČAT PREDSTAVNIČKOG TIJELA:		PREDSJEDNIK PREDSTAVNIČKOG TIJELA: Prof.prim.dr.sc. Zdravko Perko, dr.med.
ISTOVJETNOST OVOG PROSTORNOG PLANA S IZVORNIKOM OVJERAVA:		PEČAT NADLEŽNOG TIJELA: