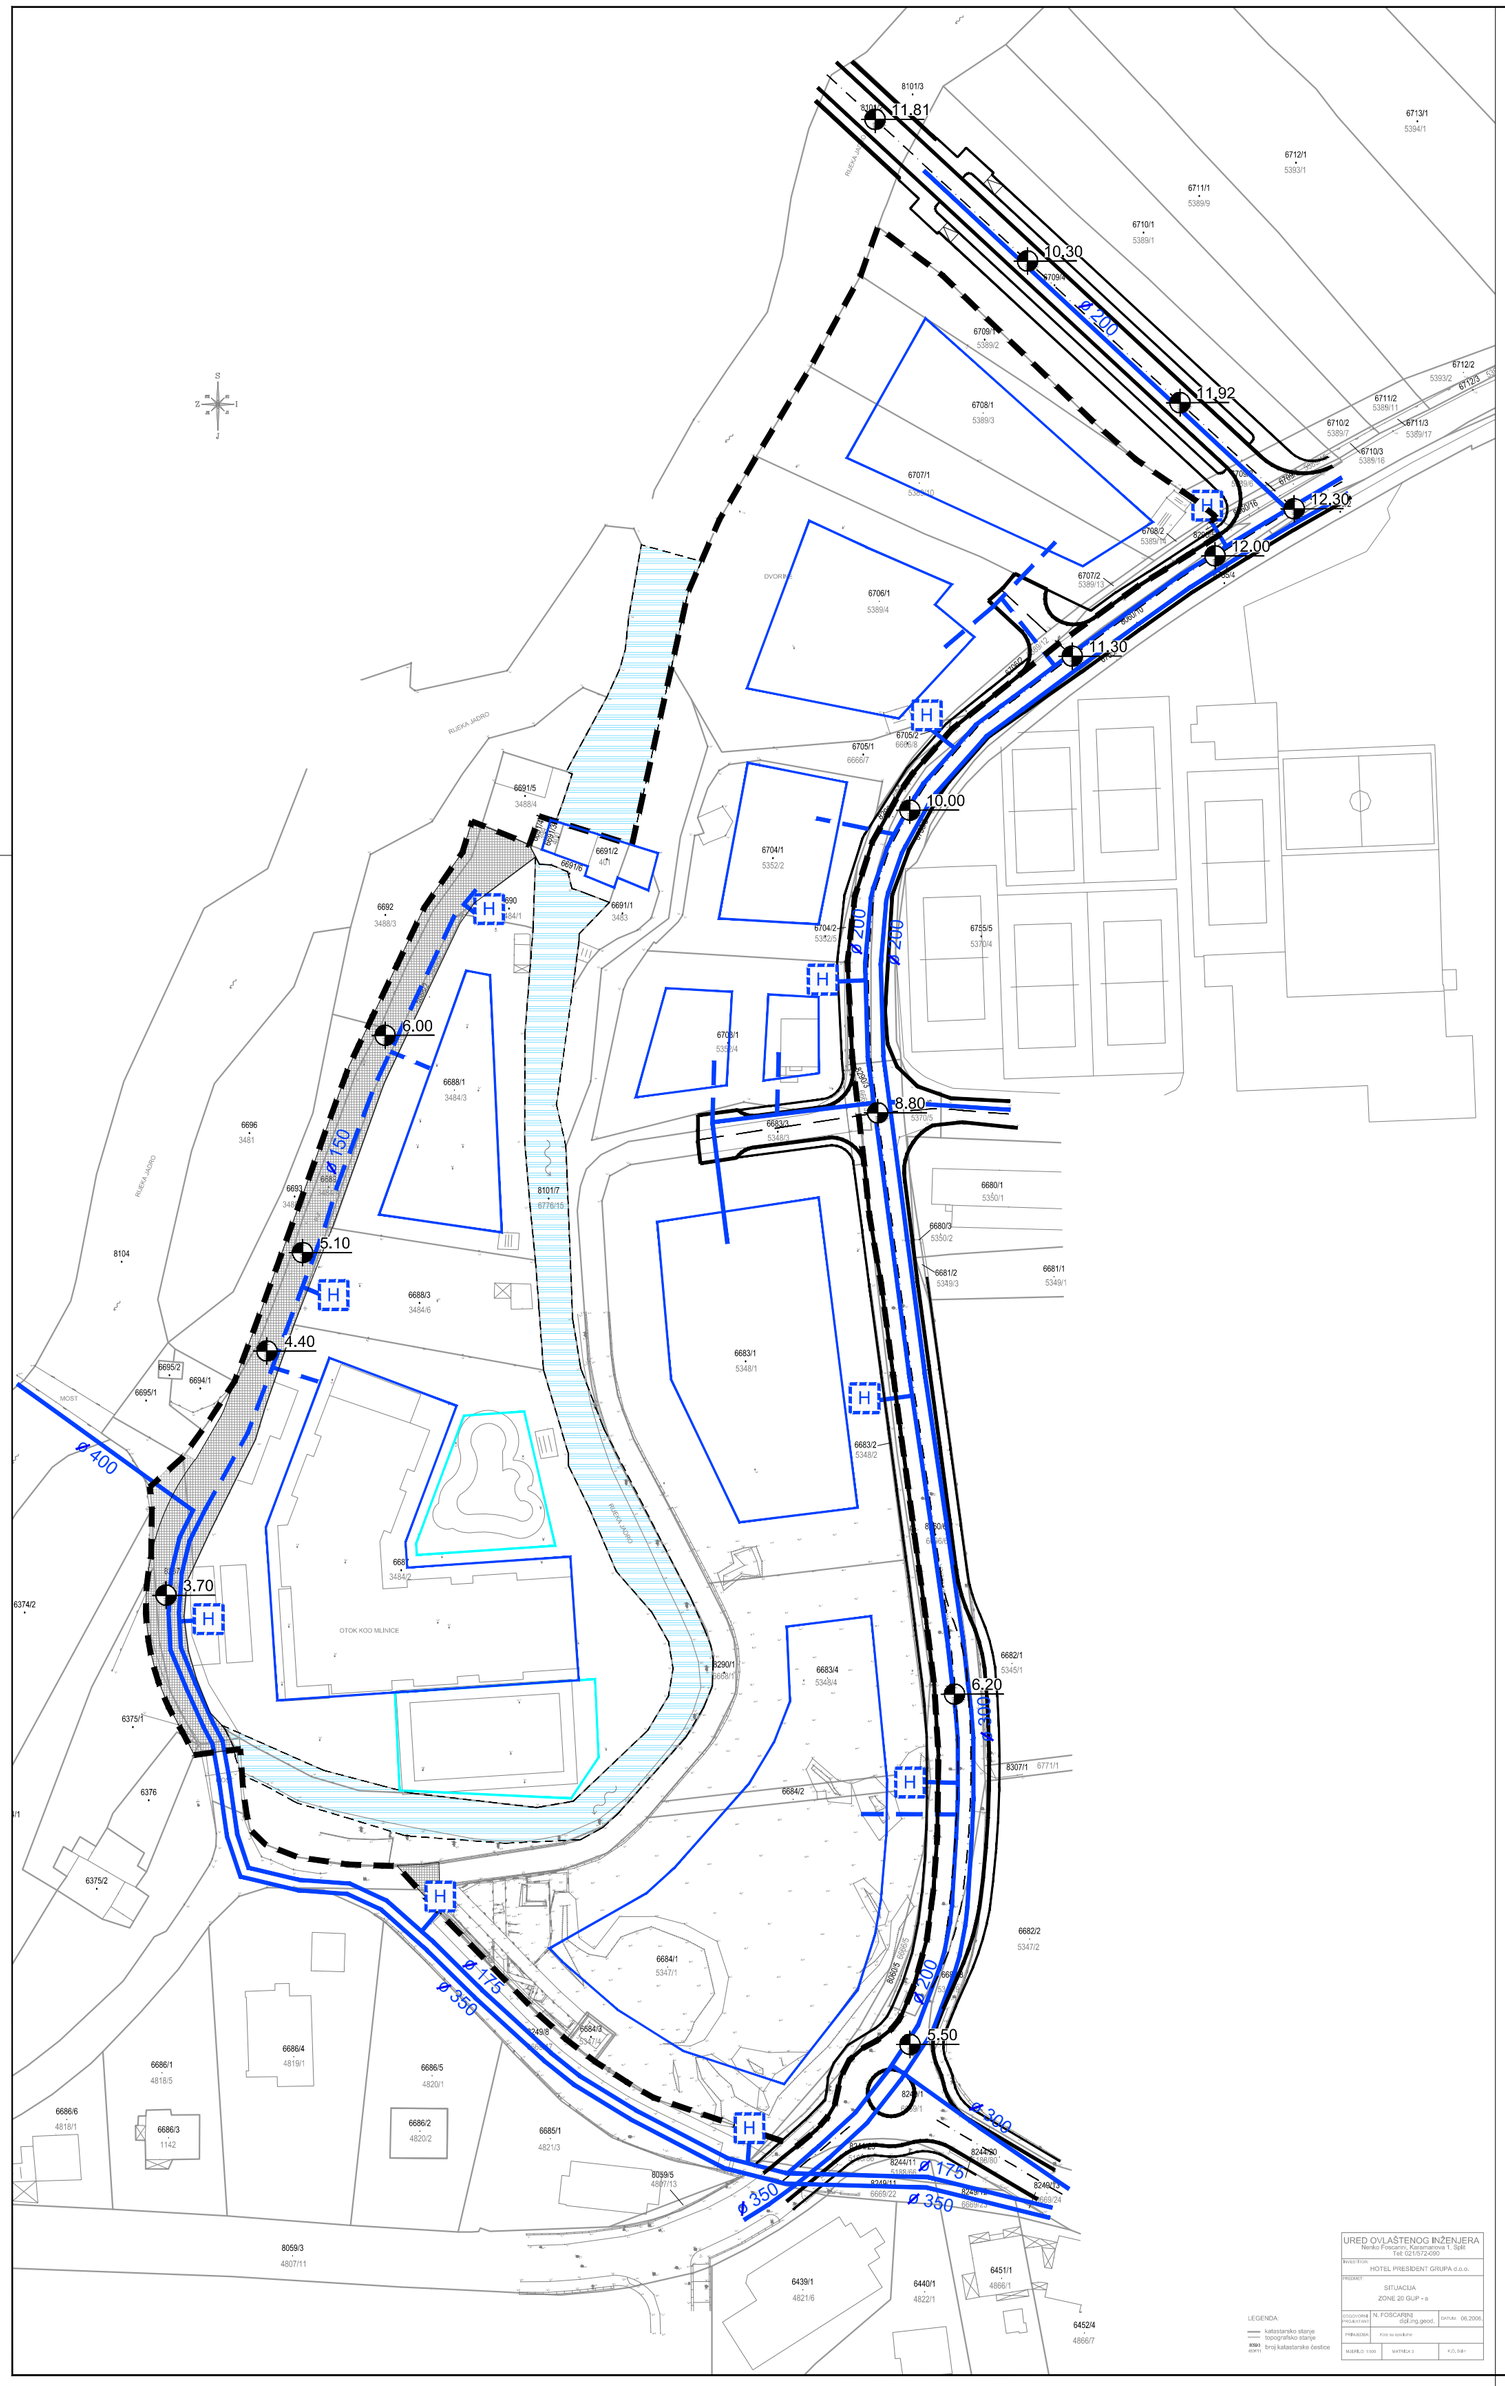

Prometna, telekomunikacijska i komunalna infrastrukturna mreža
2e. Vodoopskrba

OBUHVAT DPU-a

VODOOPSKRBA

VODOOPSKRBNI CJEVOVOD - postojeći

VODOOPSKRBNI CJEVOVOD - planirani

ø 300 OPIS

PROTUPOŽARNI HIDRANT

CESTOVNI PROMET

RUBNJAK KOLNIKA

OS CESTE

KOLNO-PJEŠAČKE POVRŠINE

PJEŠAČKE POVRŠINE

8.80 ORIJENTACIJSKA KOTA NIVELETE

UVJETI GRADNJE

GRANICA GRADIVOG DIJELA ČESTICE-OSNOVNA NAMJENA

GRANICA GRADIVOG DIJELA ČESTICE - BAZEN

VODENE POVRŠINE

RUKAVAC RIJEKE JADRO

100m2

0 10 50

PRIJEDLOG PLANA

ŽUPANIJA SPLITSKO DALMATINSKA :	**GRAD SOLIN**	
NAZIV PROSTORNOG PLANA:	**IZMJENE I DOPUNE DETALJNOG PLANA UREĐENJA "Zona uz Jadro 1"**	
NAZIV KARTOGRAFSKOG PRIKAZA:	**PROMETNA, TELEKOMUNIKACIJSKA I KOMUNALNA INFRASTRUKTURNA MREŽA VODOOPSKRBA**	
BROJ KARTOGRAFSKOG PRIKAZA:	**2e.**	**MJERILO KARTOGRAFSKOG PRIKAZA: 1 : 1000**
ODLUKA O IZRADI PLANA: "Službeni vjesnik Grada Solina" broj 09/22		**ODLUKA O DONOŠENJU PLANA:** "Službeni vjesnik Grada Solina" broj
JAVNA RASPRAVA (datum objave):		**JAVNI UVID ODRŽAN:**
PEČAT TIJELA ODGOVORNOG ZA PROVOĐENJE JAVNE RASPRAVE:		**ODGOVORNA OSOBA ZA PROVOĐENJE JAVNE RASPRAVE:** Marijana Žižić, mag.ing.aedif.
PRAVNA OSOBA KOJA JE IZRADILA PLAN:	**GISplan d.o.o - SPLIT**	
PEČAT PRAVNE OSOBE KOJA JE IZRADILA PLAN:		**ODGOVORNA OSOBA:** Ivan Žižić, mag. ing. geod. et geoinf., mag. ing. traff.
VODITELJ IZRADE PLANA:		Jelena Borota, mag.ing.arch.
STRUČNI TIM:	Stipe Baučić, dipl.ing.geod. Ines Berlengi, dipl.ing.arh. Jelena Borota, mag.ing.arch. Željana Bradarić Šlujo, dipl.oec. Sandi Fabjanović, geod.tehn.	Marko Popović-Razumić, građ.tehn. Ante Talijančić, geod.tehn. Silvija Zdunić, dipl.ing.arh. Ivan Žižić, mag.ing.geod. et geoinf., mag.ing.traff.
PEČAT PREDSTAVNIČKOG TIJELA:		**PREDSJEDNIK PREDSTAVNIČKOG TIJELA:** Prof.prim.dr.sc. Zdravko Perko, dr.med.
ISTOVJETNOST OVOG PROSTORNOG PLANA S IZVORNIKOM OVJERAVA:		**PEČAT NADLEŽNOG TIJELA:**

URED OVLAŠTENOG INŽENJERA
Nenko Foscarini, Kačićeva 1, Split
Tel: 021/572-090

INVESTITOR:	HOTEL PRESIDENT GRUPA d.o.o.	
PREDMET:	SITUACIJA ZONE 20 GUP - a	
ODGOVORNI PROJEKTANT:	N. FOSCARINI dipl.ing.geod.	DATUM: 06.2006.
PRIRAĐENA:	Kopi za izdašćivanje	
MJERILO: 1:500	MATRICA 3	K.O. SOLIN

LEGENDA:
katastarsko stanje
topografsko stanje
8383 (6371) broj katastarske čestice